



# ALLEGATO B

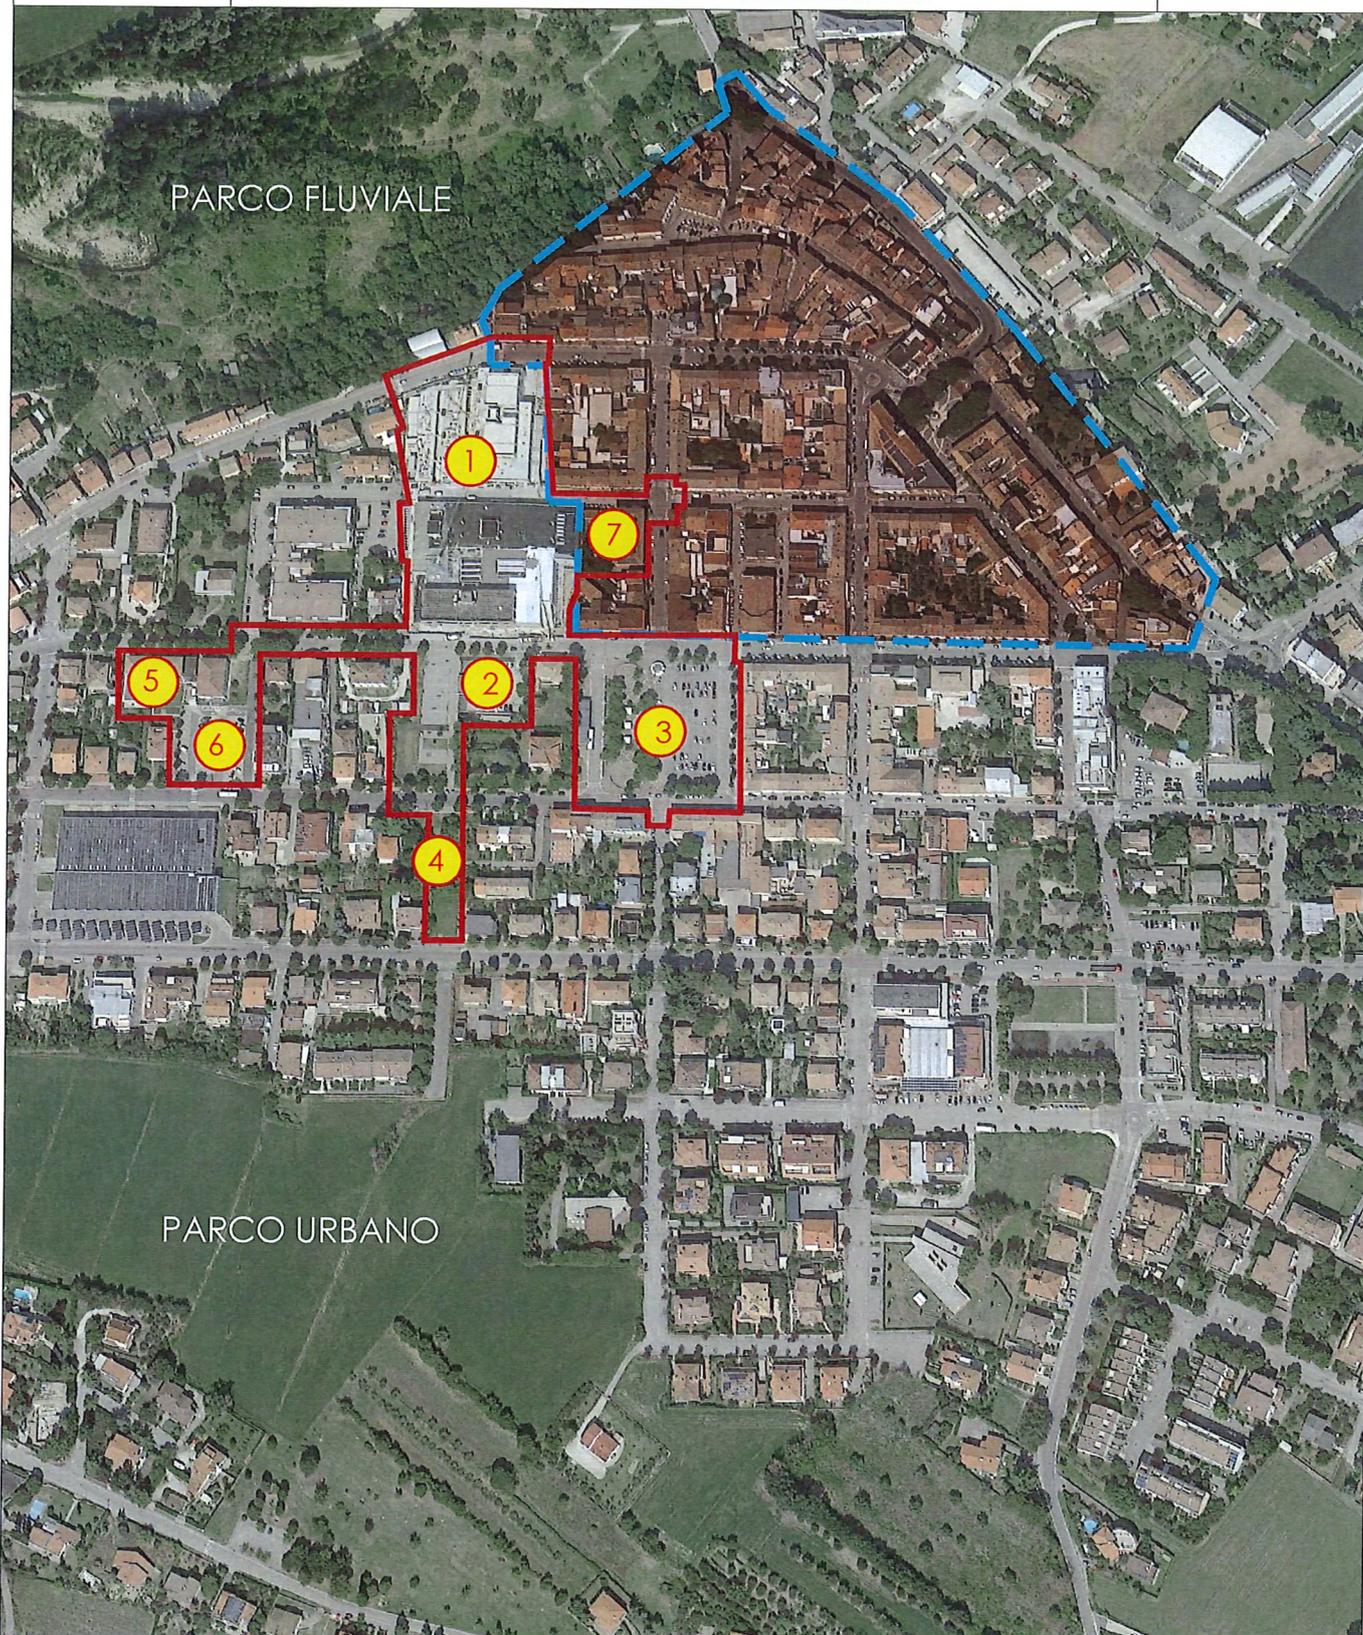


- |                                      |  |
|--------------------------------------|--|
| ① EX PASTIFICIO MANGIMIFICIO GHIGI   | ⑤ NUOVA BIBLIOTECA VIA ROMA  |
| ② PARCHEGGIO MULTIPIANO PIAZZA GHIGI | ⑥ PARCHEGGIO VIA FORLÌ   |
| ③ PARCHEGGIO PIAZZA RISORGIMENTO     | ⑦ CENTRO CULTURALE POLIVALENTE DI VIA PASCOLI  |
| ④ AREA VERDE VIA XXV LUGLIO          |  PERIMETRO PRU  |
|                                      |  CENTRO STORICO |

NOTA: SONO DA CONSIDERARE SOLO GLI ELEMENTI RIPORTATI IN LEGENDA. LA PLANIMETRIA DEL COSTRUITO E' INDICATIVA

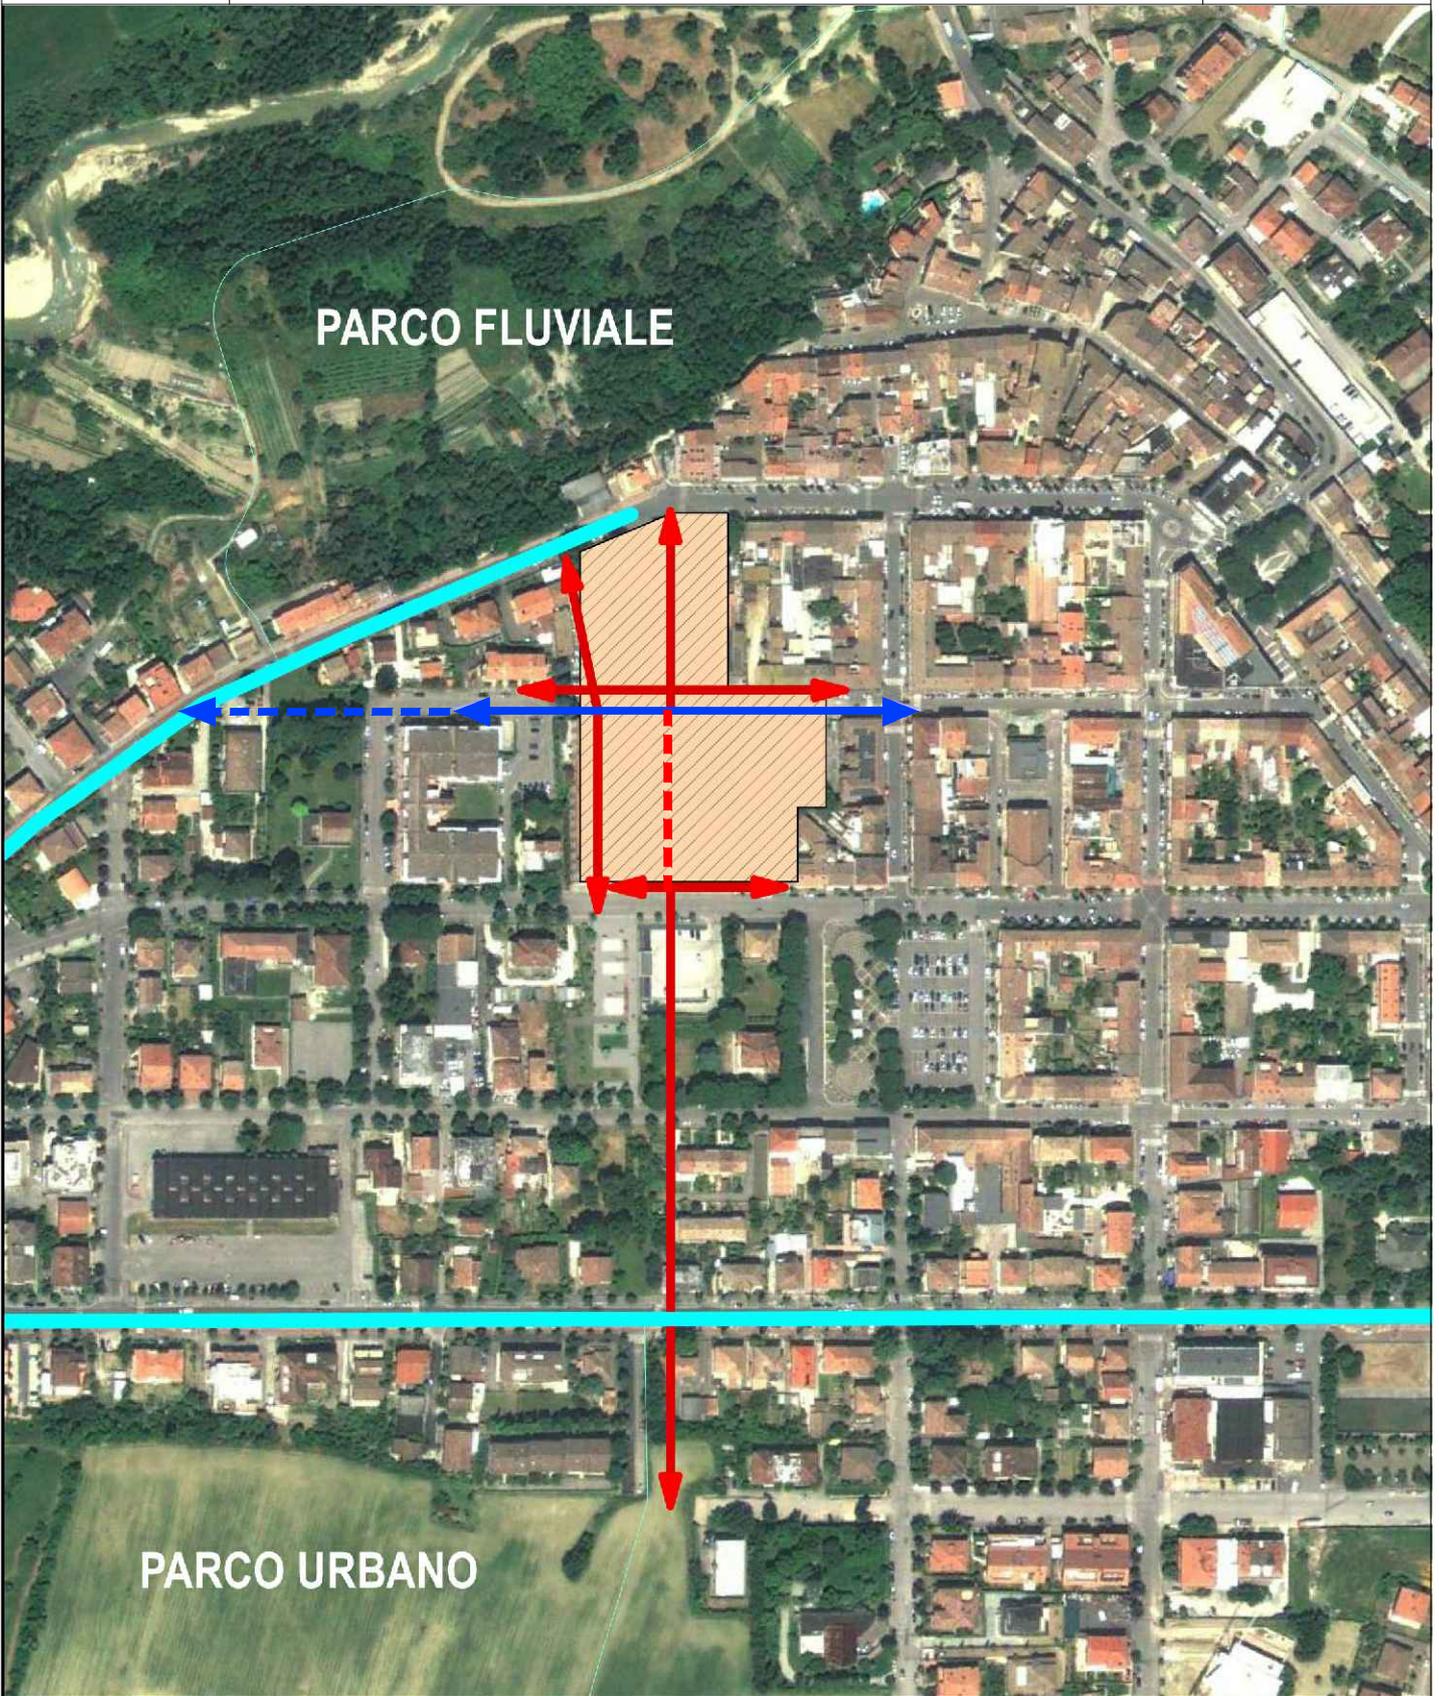


-  RIAPERTURA VIA COLOMBARI
-  NUOVI COLLEGAMENTI PEDONALI
-  EVENTUALI COLLEGAMENTI ESTERNI AL PERIMETRO DEL P.R.U.
-  PISTE CICLABILI ESISTENTI
-  GALLERIA COMMERCIALE
-  PREVISIONE DI APERTURA VIA COLOMBARI COLLEGAMENTO CON VIA SERRATA

NOTA: SONO DA CONSIDERARE SOLO GLI ELEMENTI RIPORTATI IN LEGENDA. LA PLANIMETRIA DEL COSTRUITO E' INDICATIVA

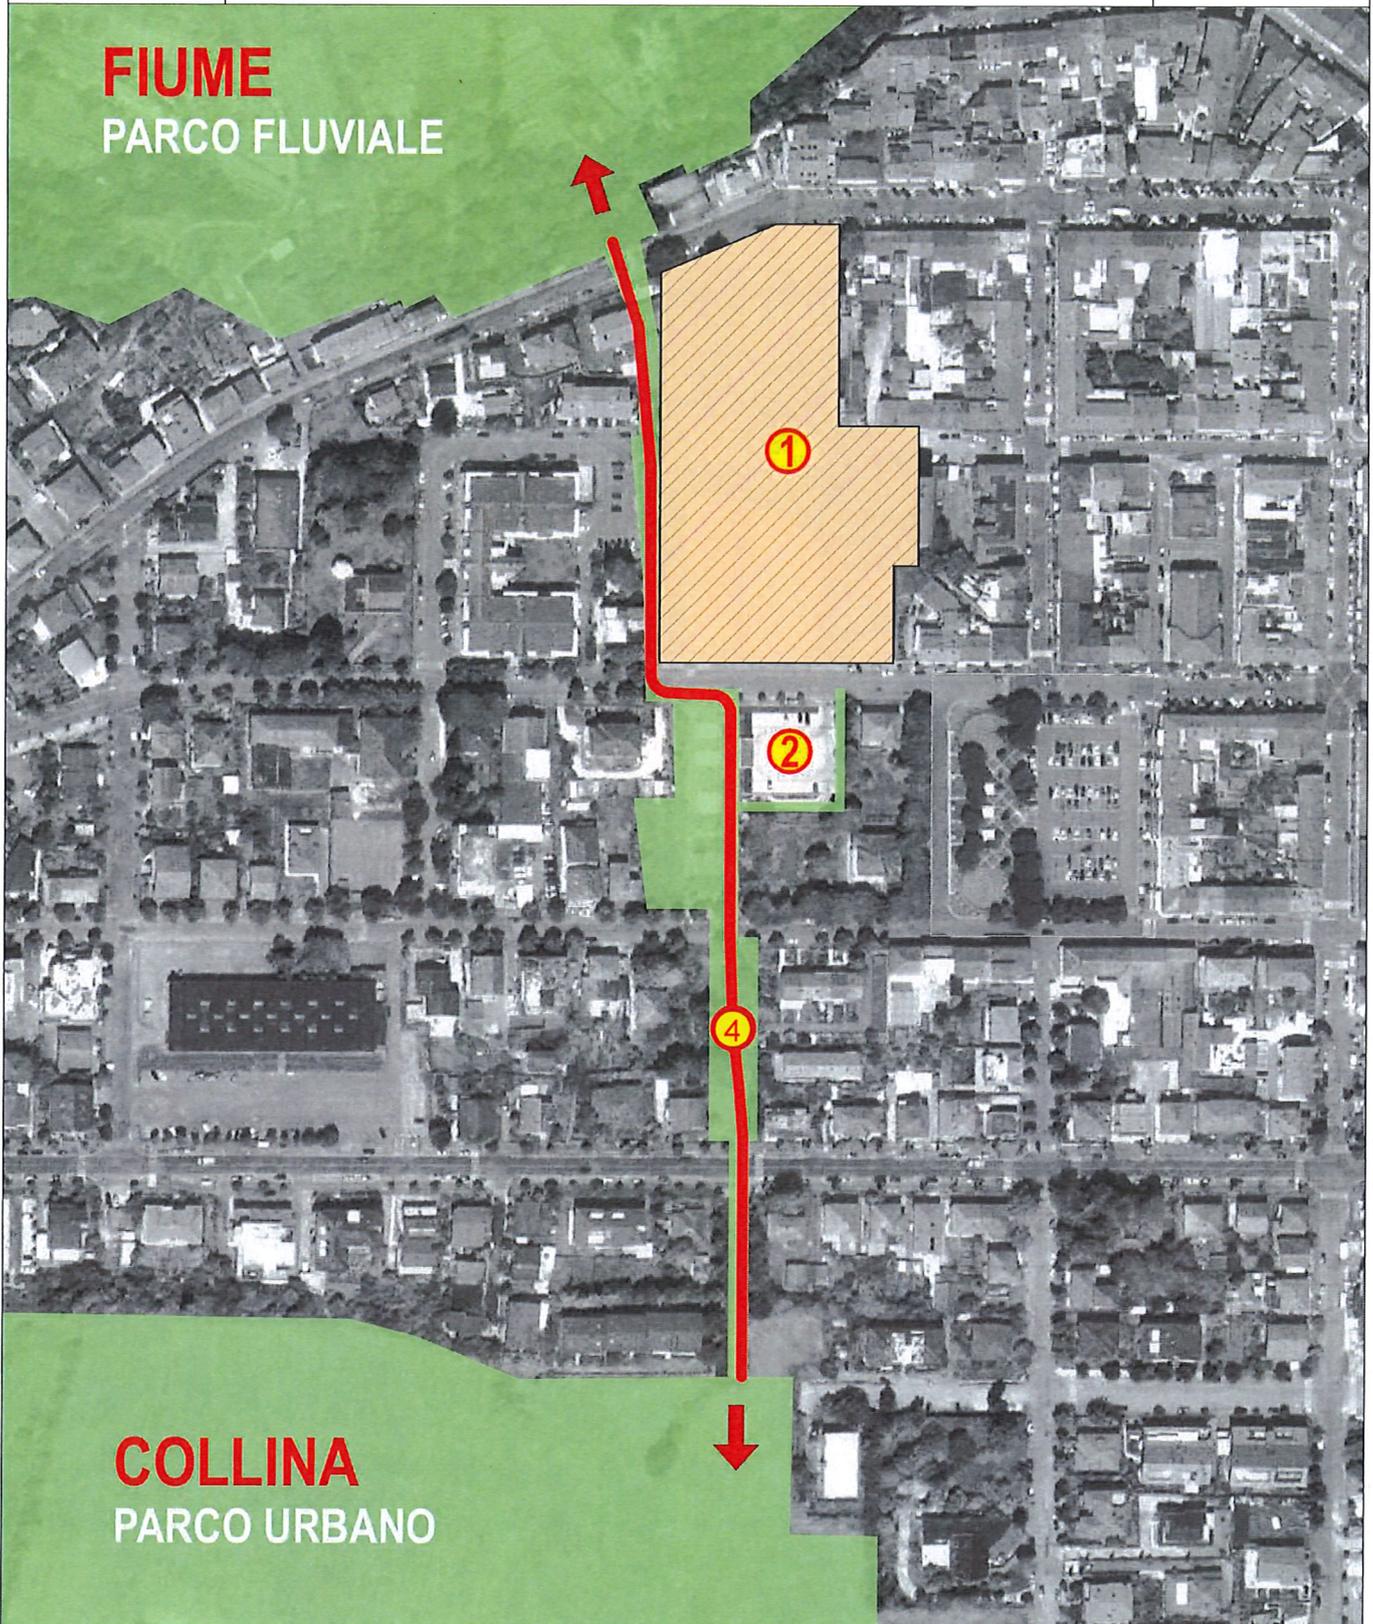


- ① AREA DI RIQUALIFICAZIONE - PROPRIETÀ S.A.
- ② PARCHEGGIO MULTIPIANO PIAZZA GHIGI
- ④ AREA VERDE VIA XXV LUGLIO

← → PERCORSI AD USO PUBBLICO

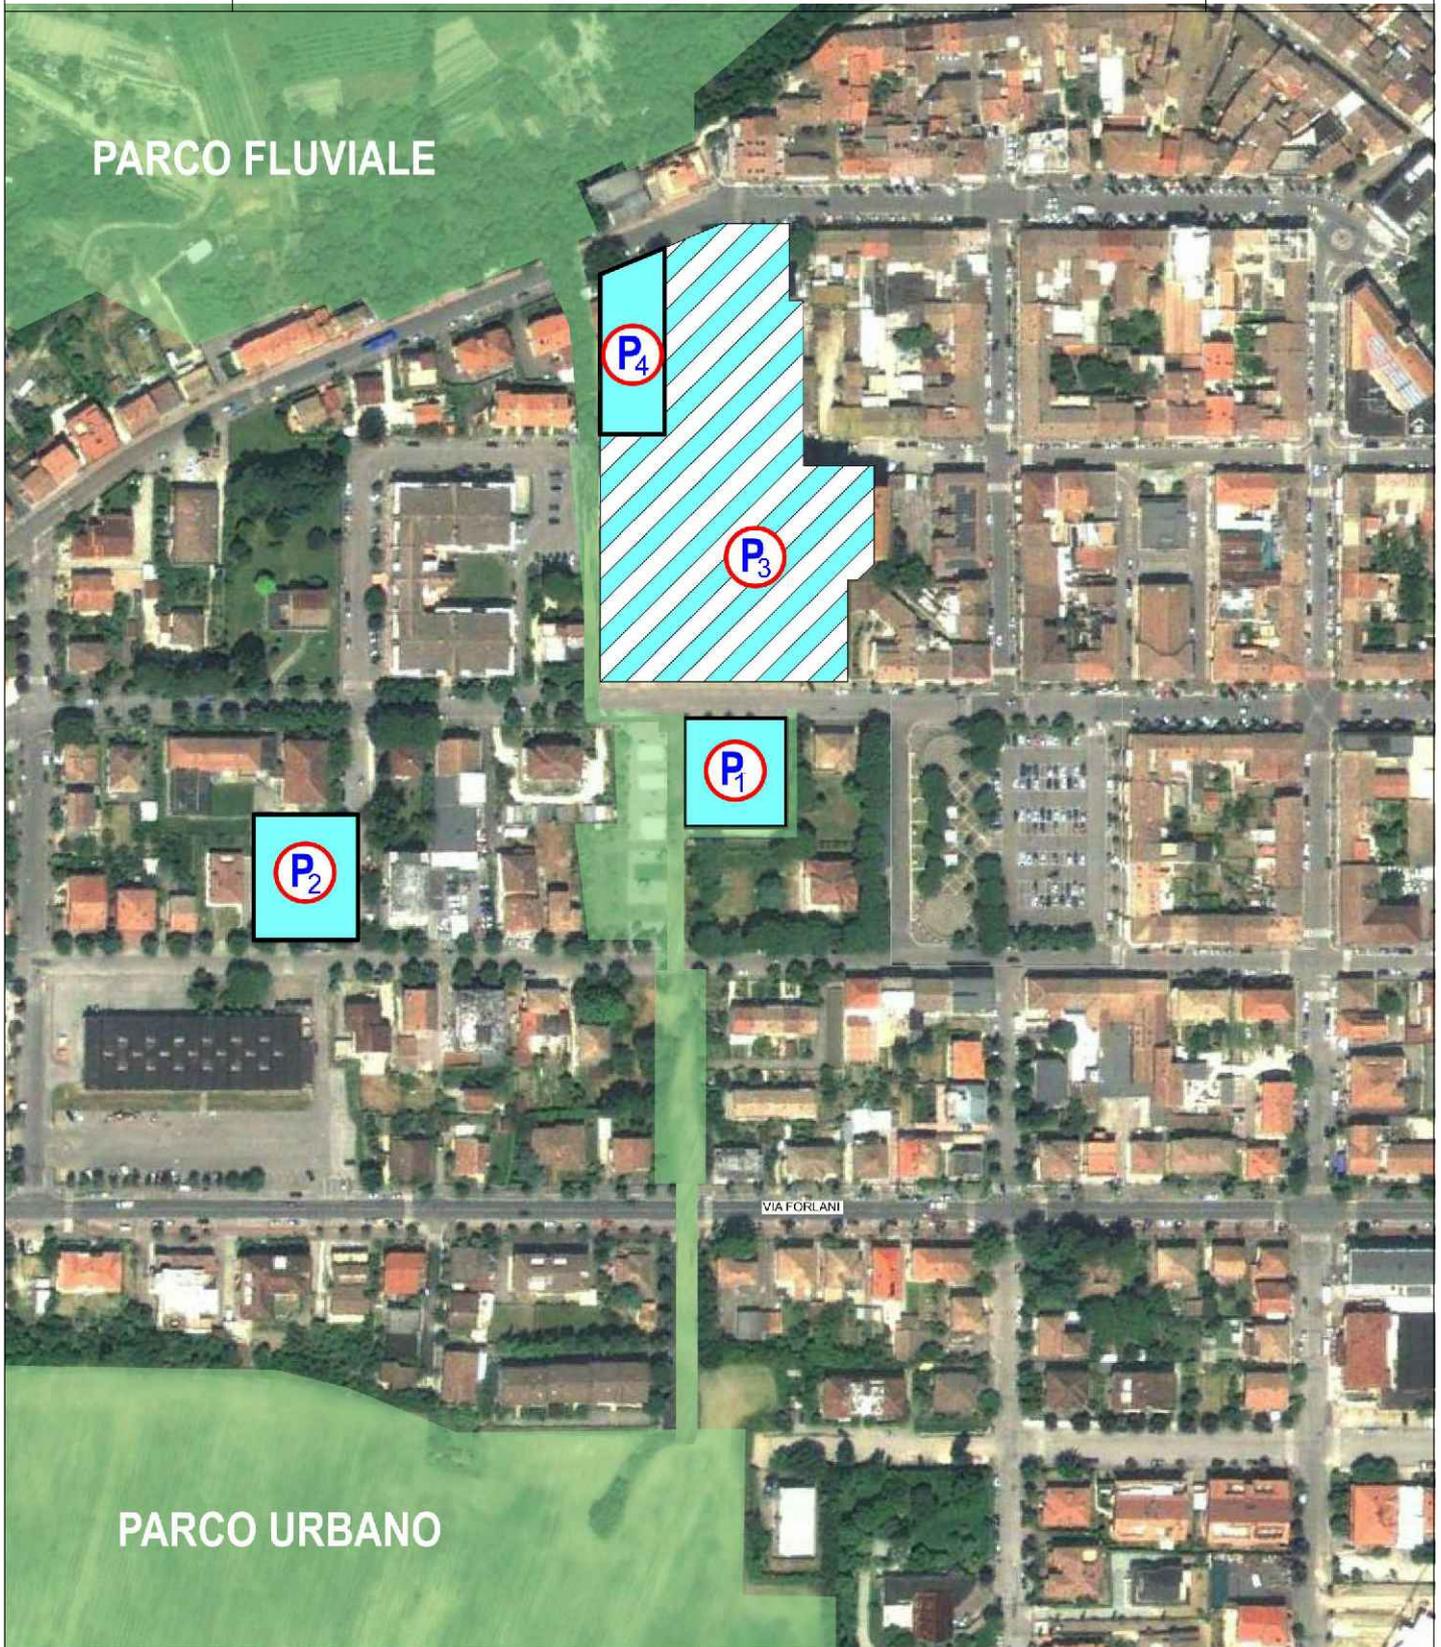

- P<sub>1</sub>** PARCHEGGIO MULTIPIANO PIAZZA GHIGI
- P<sub>2</sub>** PARCHEGGIO VIA FORLÌ
- P<sub>3</sub>** PARCHEGGIO INTERRATO DA VIA ROMA A VIA SERRATA
- P<sub>4</sub>** PARCHEGGIO VIA SERRATA

NOTA: SONO DA CONSIDERARE SOLO GLI ELEMENTI RIPORTATI IN LEGENDA. LA PLANIMETRIA DEL COSTRUITO E' INDICATIVA

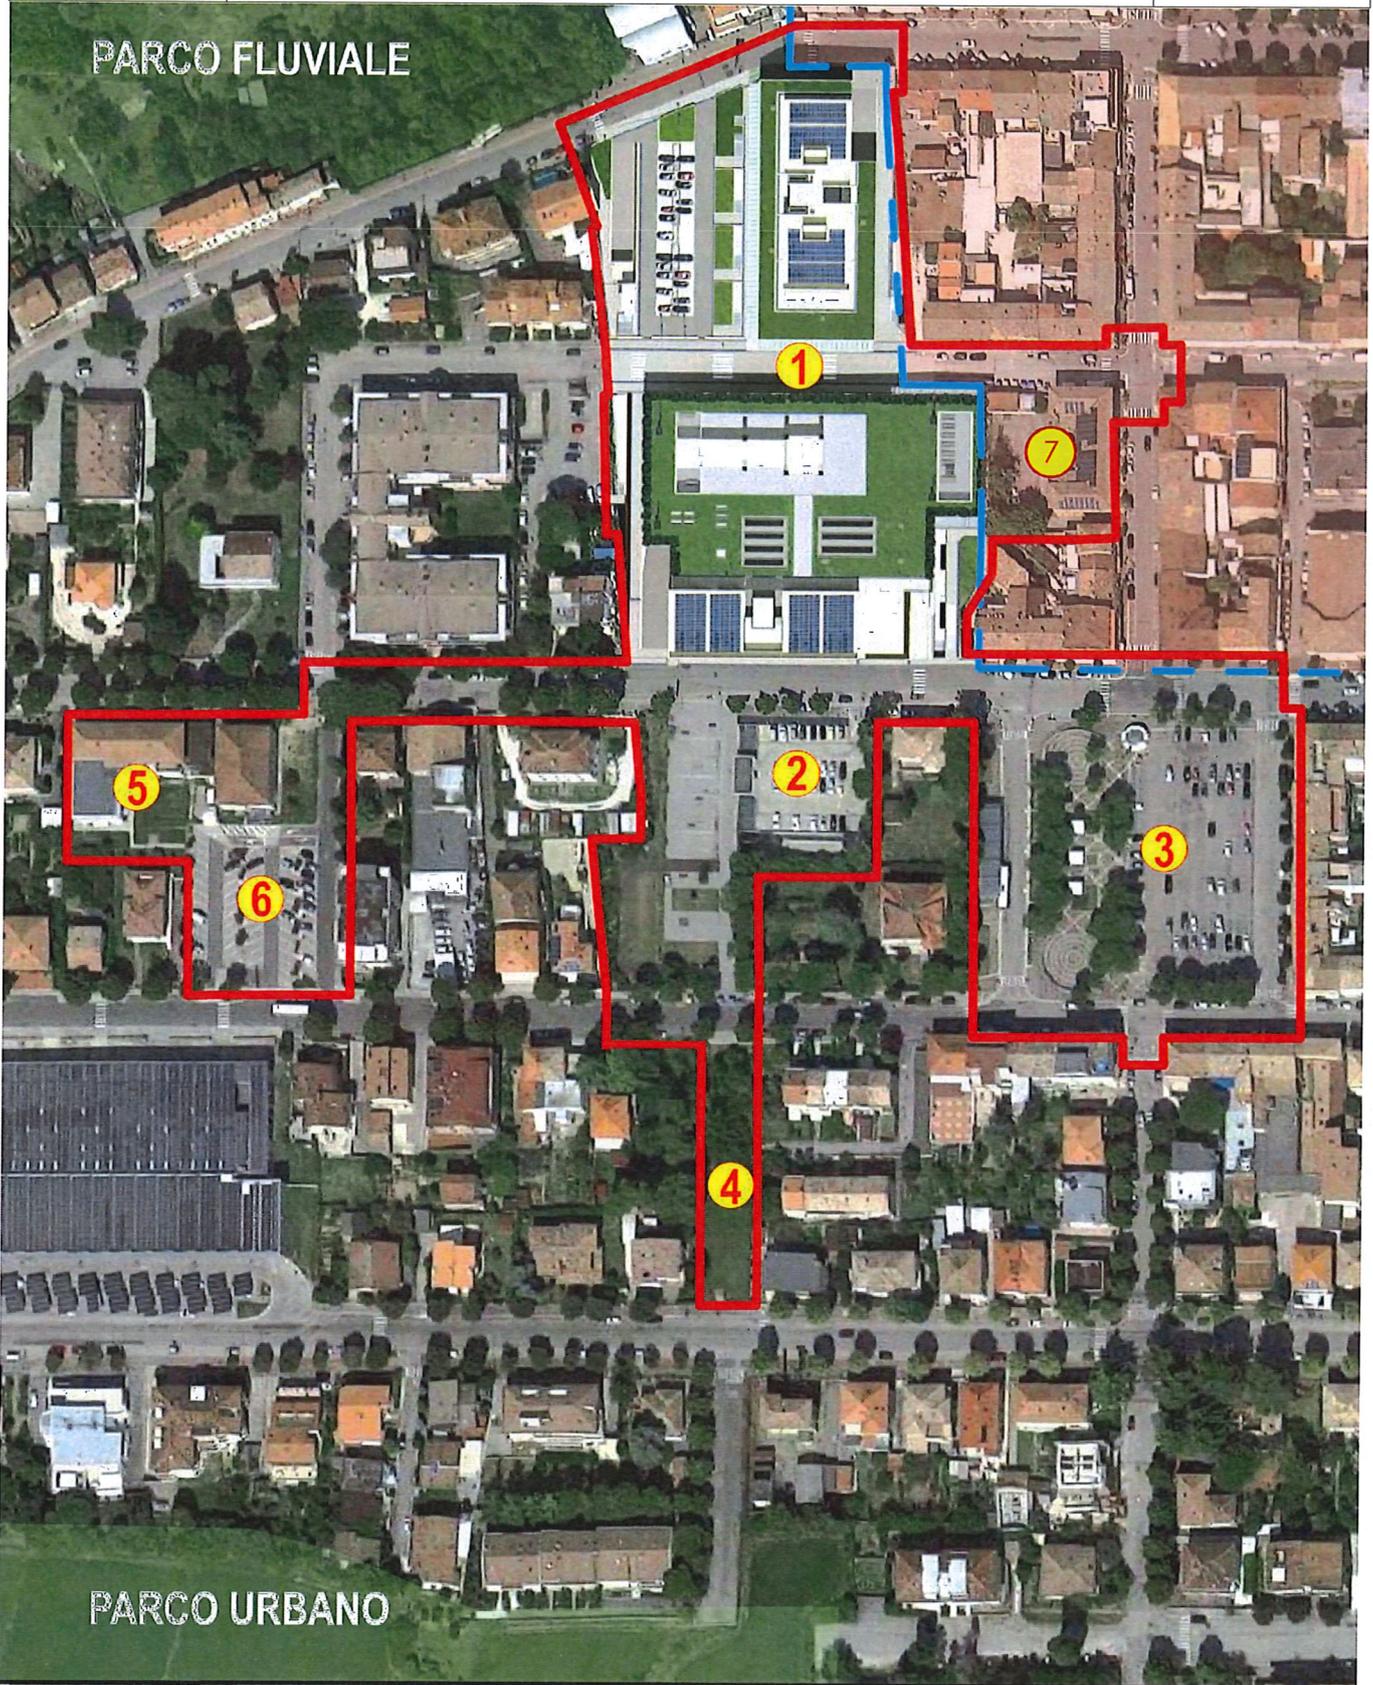


- |   |                                    |   |   |   |                |
|---|------------------------------------|---|---|---|----------------|
| ① | EX PASTIFICIO MANGIMIFICIO GHIGI   | ⑤ | NUOVA BIBLIOTECA VIA ROMA                   |  | PERIMETRO PRU  |
| ② | PARCHEGGIO MULTIPIANO PIAZZA GHIGI | ⑥ | PARCHEGGIO VIA FORLI'                       |  | CENTRO STORICO |
| ③ | PIAZZA RISORGIMENTO                | ⑦ | CENTRO CULTURALE POLIVALENTE DI VIA PASCOLI |   |                |
| ④ | AREA VERDE VIA XXV LUGLIO          |   |   |   |                |

NOTA: SONO DA CONSIDERARE SOLO GLI ELEMENTI RIPORTATI IN LEGENDA. LA PLANIMETRIA DEL COSTRUITO E' INDICATIVA

INDIVIDUAZIONE COMPARTI DI INTERVENTO

- 2A PARCHEGGIO VIA FORLI'
- 2B + 2C TRATTO DI VIA ROMA ESTERNA AL PUA
- 2D VIA MARCONI / VIA SERRATA
- 2E VIA COLOMBARI / VIA PASCOLI
- 2F AREA VERDE "IL MELOGRANO"
- 2G NUOVA BIBLIOTECA
- 2H AREA VERDE XXV LUGLIO
- 2I PIAZZA RISORGIMENTO
- 2L CENTRO CULTURALE POLIVALENTE DI VIA PASCOLI

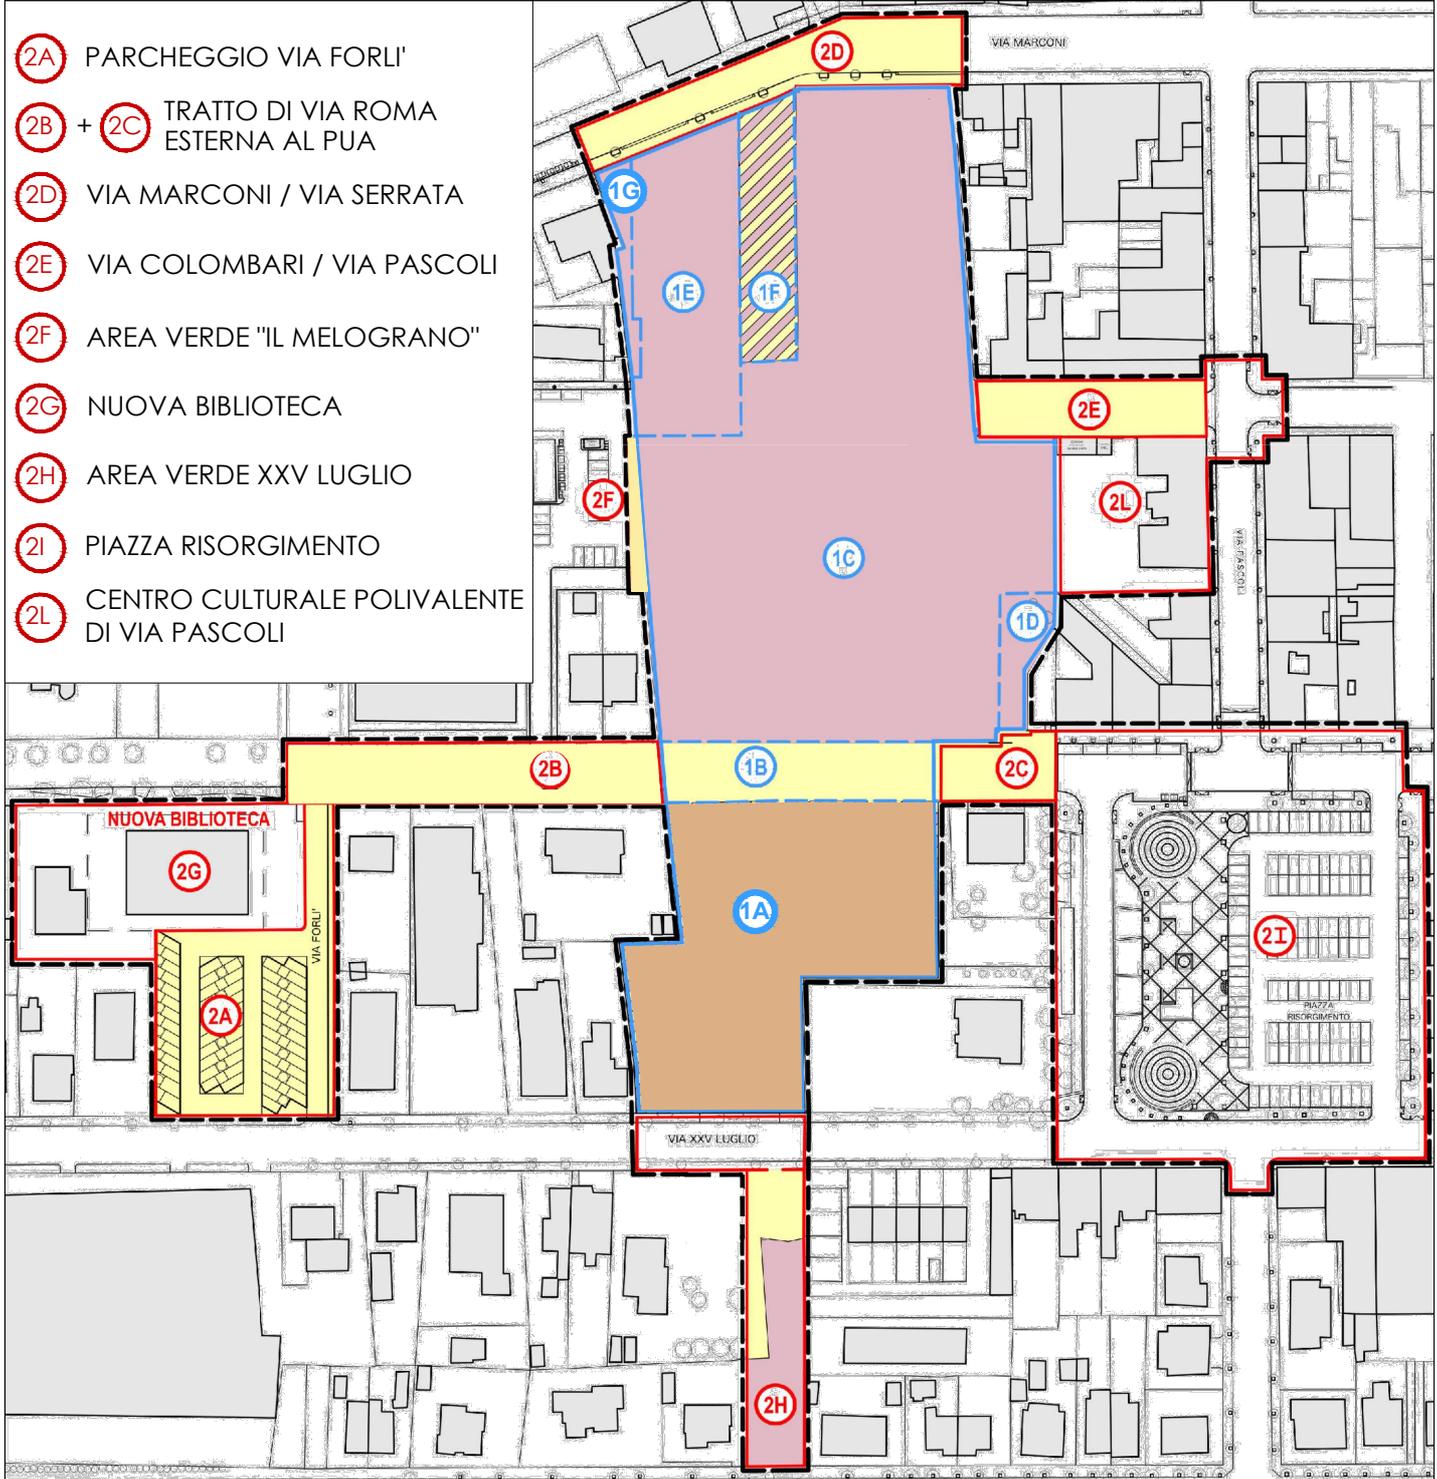

- PERIMETRO P.R.U.
- PERIMETRO P.U.A.
- - - SUBCOMPARTI P.U.A.


- 1A PARCHEGGIO PUBBLICO PIAZZA GHIGI
- 1B TRATTO DI VIA ROMA INTERNO AL PUA
- 1C COMPARTO EDIFICATORIO PRIVATO EX OPIFICIO
- 1D AREA VERDE
- 1E AREA EX BAR PACINA
- 1F VIA CRISPI
- 1G AREA AREA VERDE

	AREE DI PROPRIETA' DEL S.A.	mq. 14.143
	AREE COMUNALI CON OPERE A CARICO DEL S.A.	mq. 7.495
	ALTRE AREE COMUNALI (sottoposte ad interventi di opera pubblica)	mq. 15.728
	AREA COMUNALE DA ACQUISIRE	mq. 951
	AREA COMUNALE GIA' CEDUTA A STANDARD Rep. 92762/12625 del 11/08/2006	mq. 4.350
		mq. 41.263

NOTA: SONO DA CONSIDERARE SOLO GLI ELEMENTI RIPORTATI IN LEGENDA. LA PLANIMETRIA DEL COSTRUITO E' INDICATIVA


DOTAZIONI PUBBLICHE E PRIVATE

- VP VERDE PUBBLICO mq. 3.936
- Vpr VERDE PRIVATO mq. 509
- P1 PARCHEGGI PUBBLICI
- PERIMETRO PUA
- PERIMETRO PRU
- P3 DA COMPUTARE COME P1  
AI SENSI DELLA DGR 1253/99 E S.M.I.

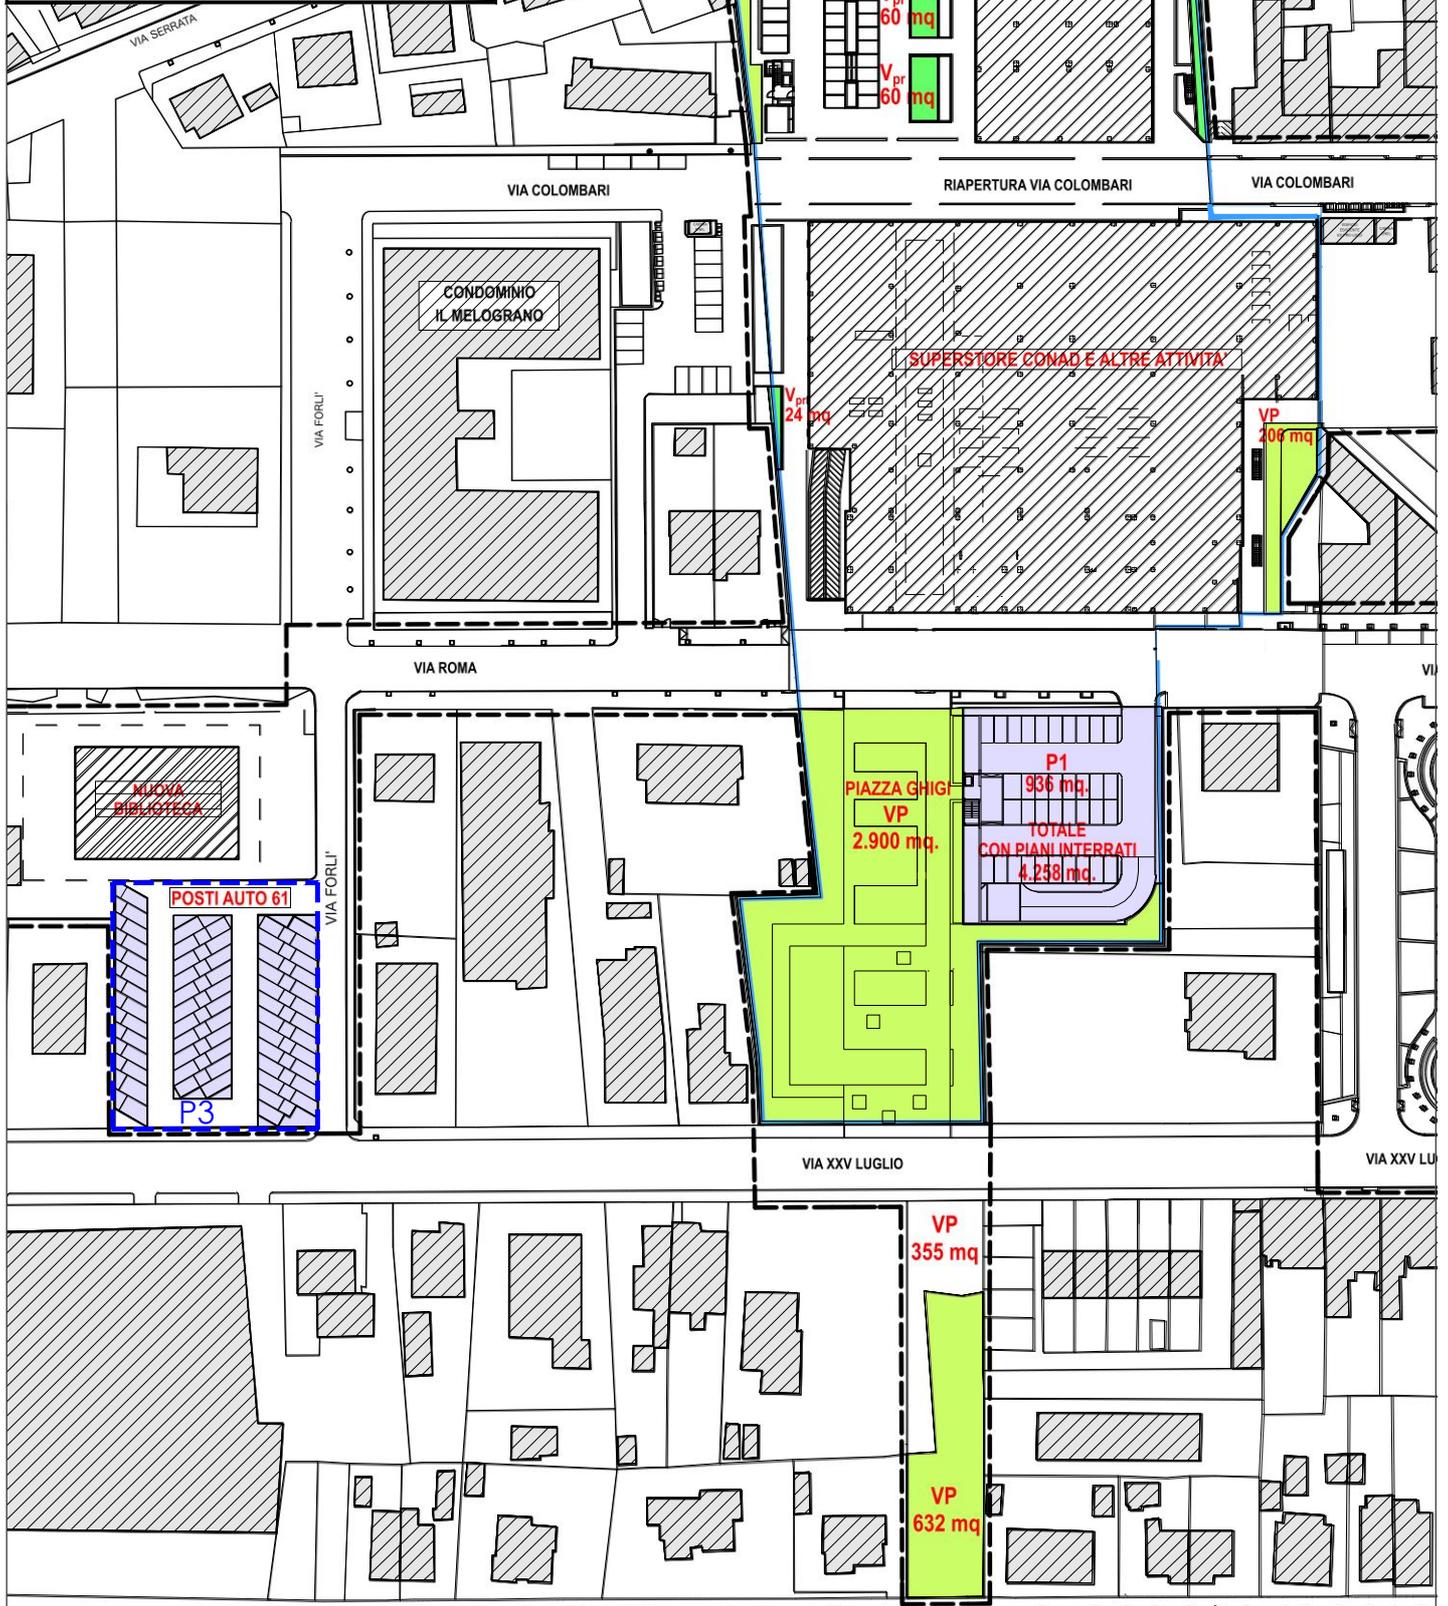

NOTA: SONO DA CONSIDERARE SOLO GLI ELEMENTI RIPORTATI IN LEGENDA. LA PLANIMETRIA DEL COSTRUITO E' INDICATIVA

VERDE VEGETAZIONALE

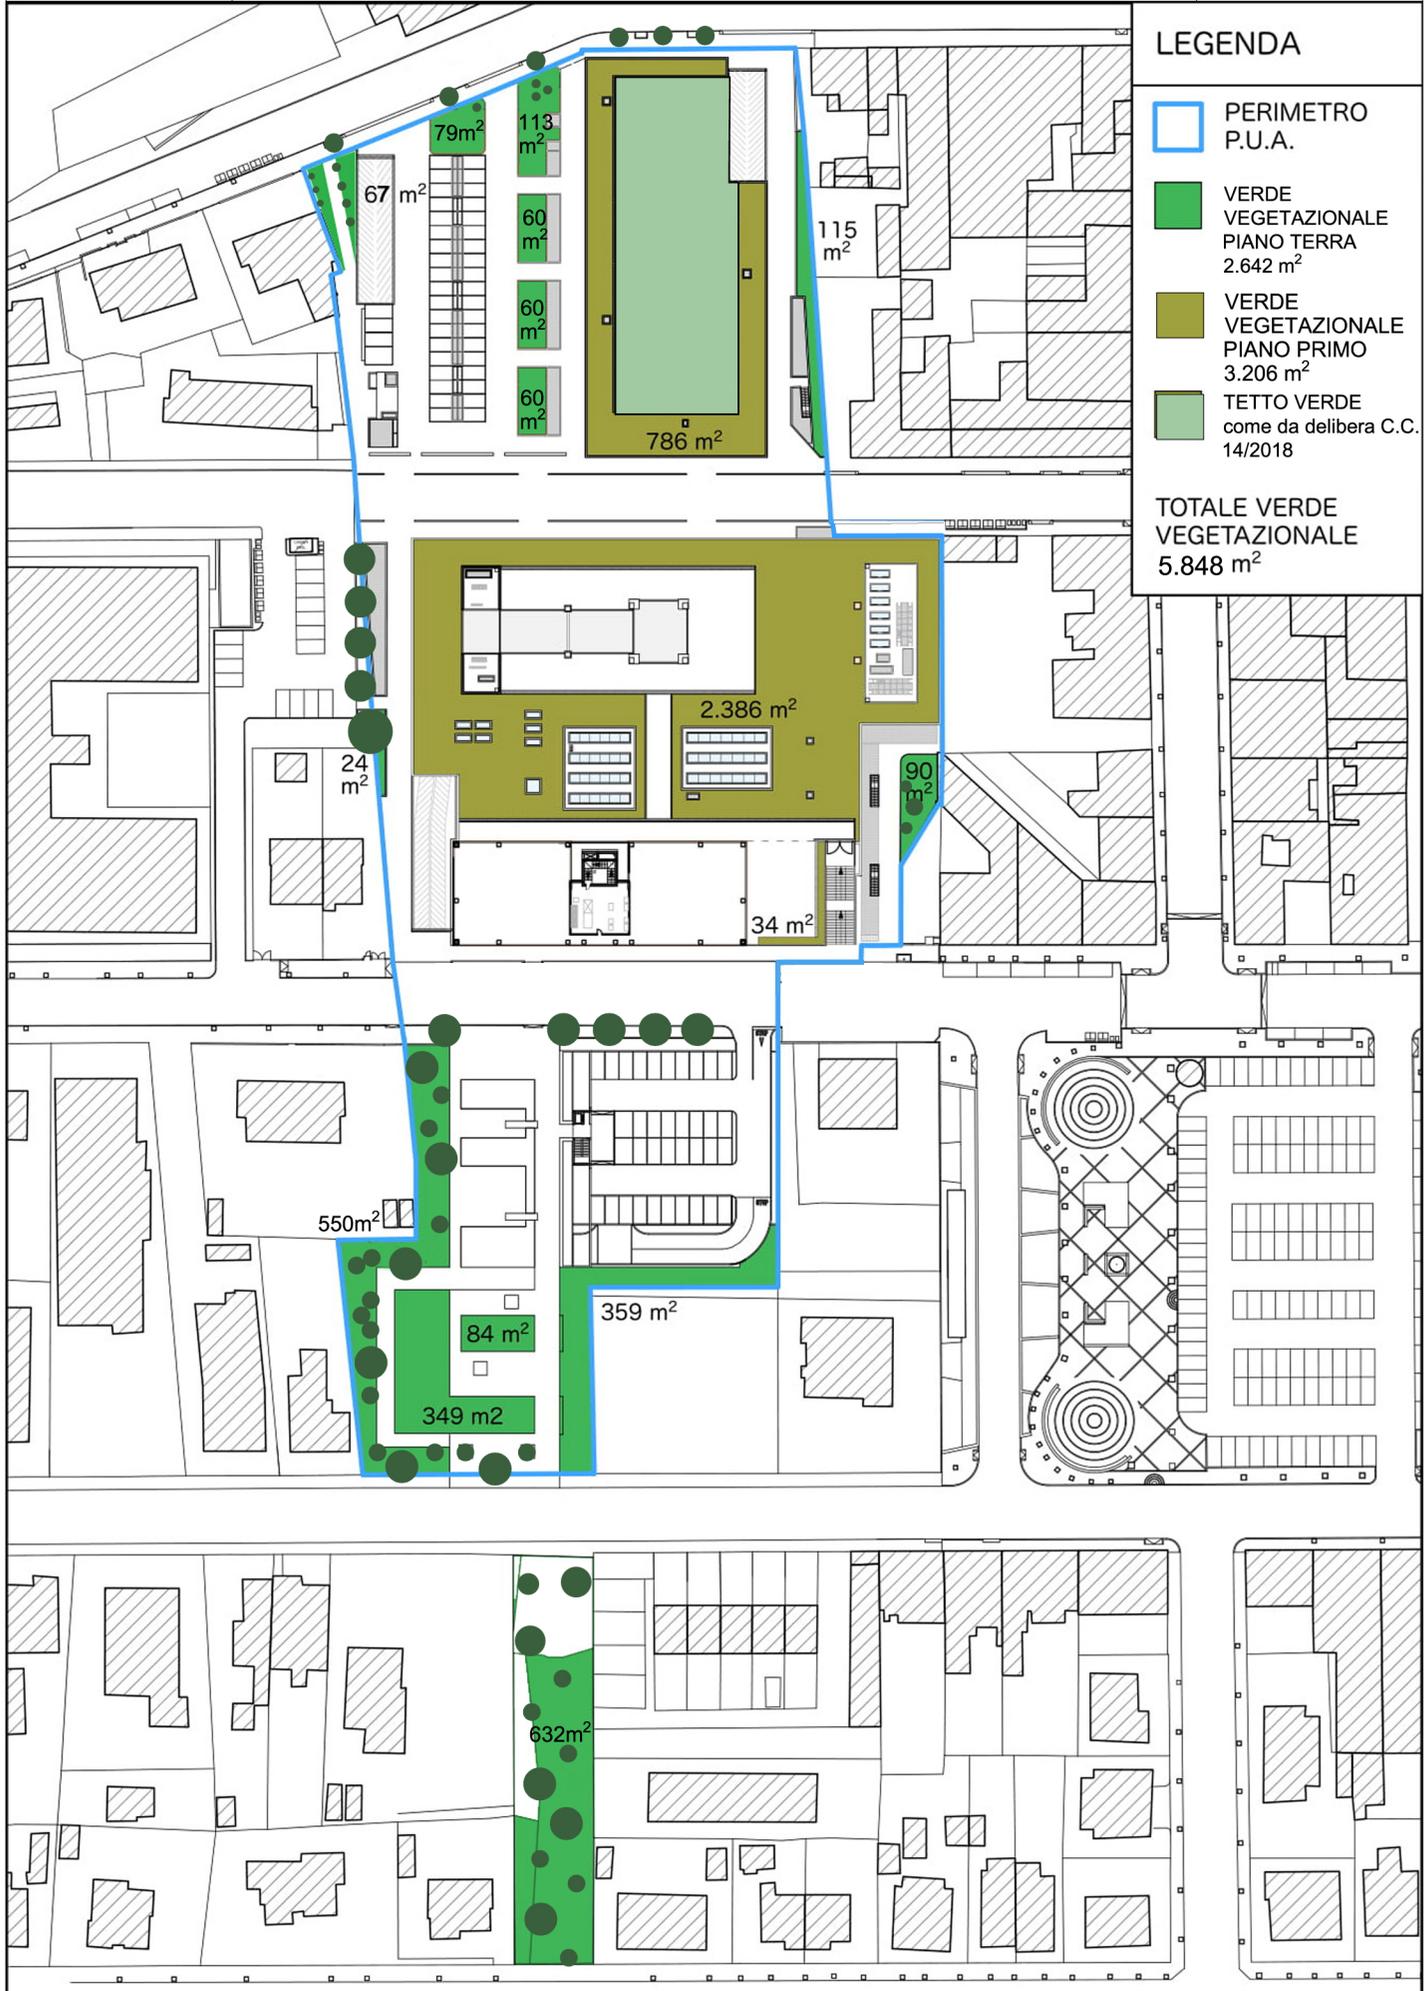


LEGENDA


-  PERIMETRO P.U.A.
-  VERDE VEGETAZIONALE PIANO TERRA 2.642 m<sup>2</sup>
-  VERDE VEGETAZIONALE PIANO PRIMO 3.206 m<sup>2</sup>
-  TETTO VERDE come da delibera C.C. 14/2018

TOTALE VERDE VEGETAZIONALE 5.848 m<sup>2</sup>


PIANO TERRA: 35 p.a.

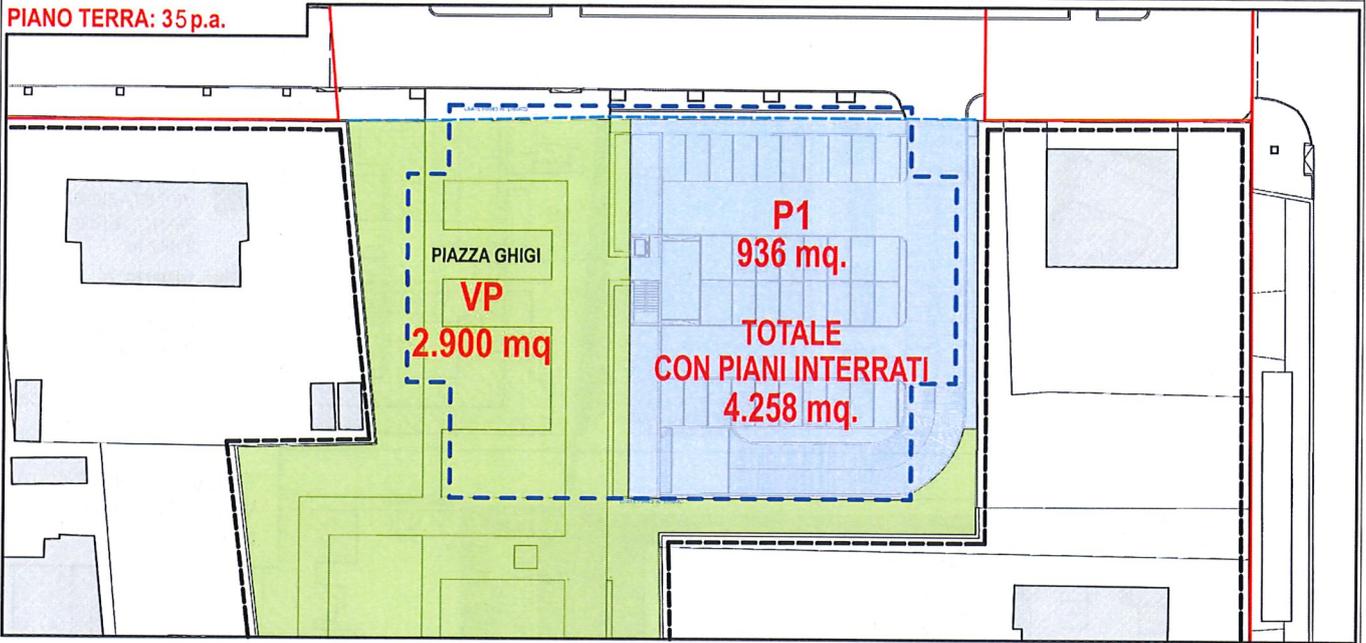


PRIMO PIANO INTERRATO: 73 p.a.

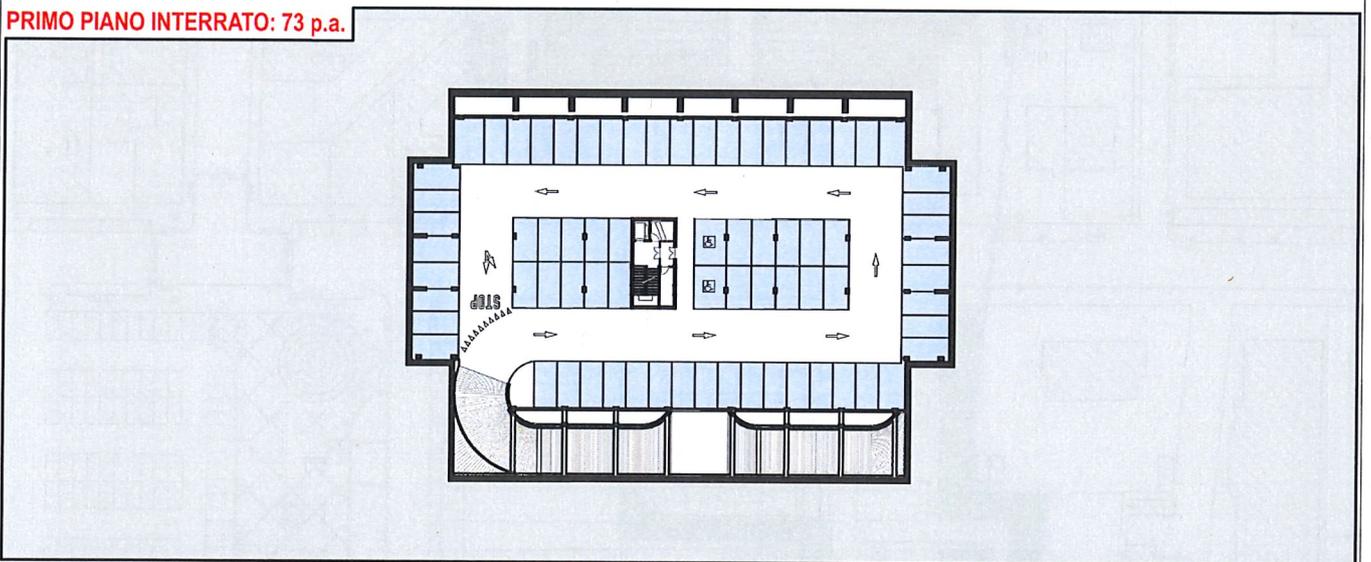


SECONDO PIANO INTERRATO: 73 p.a.

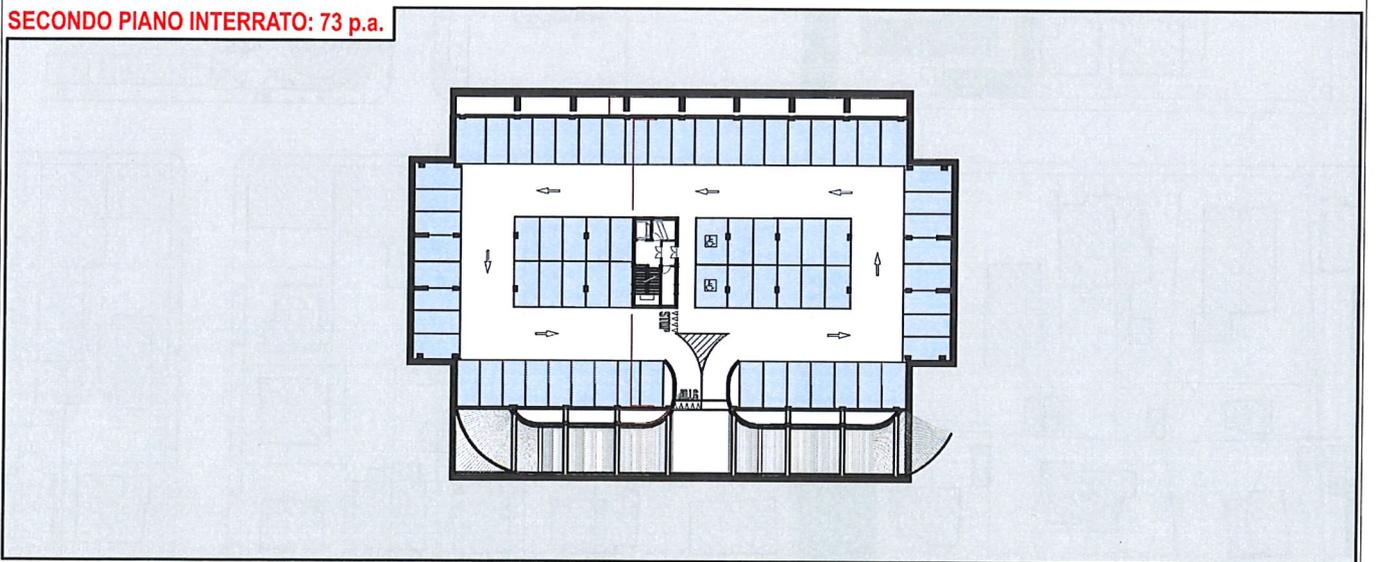

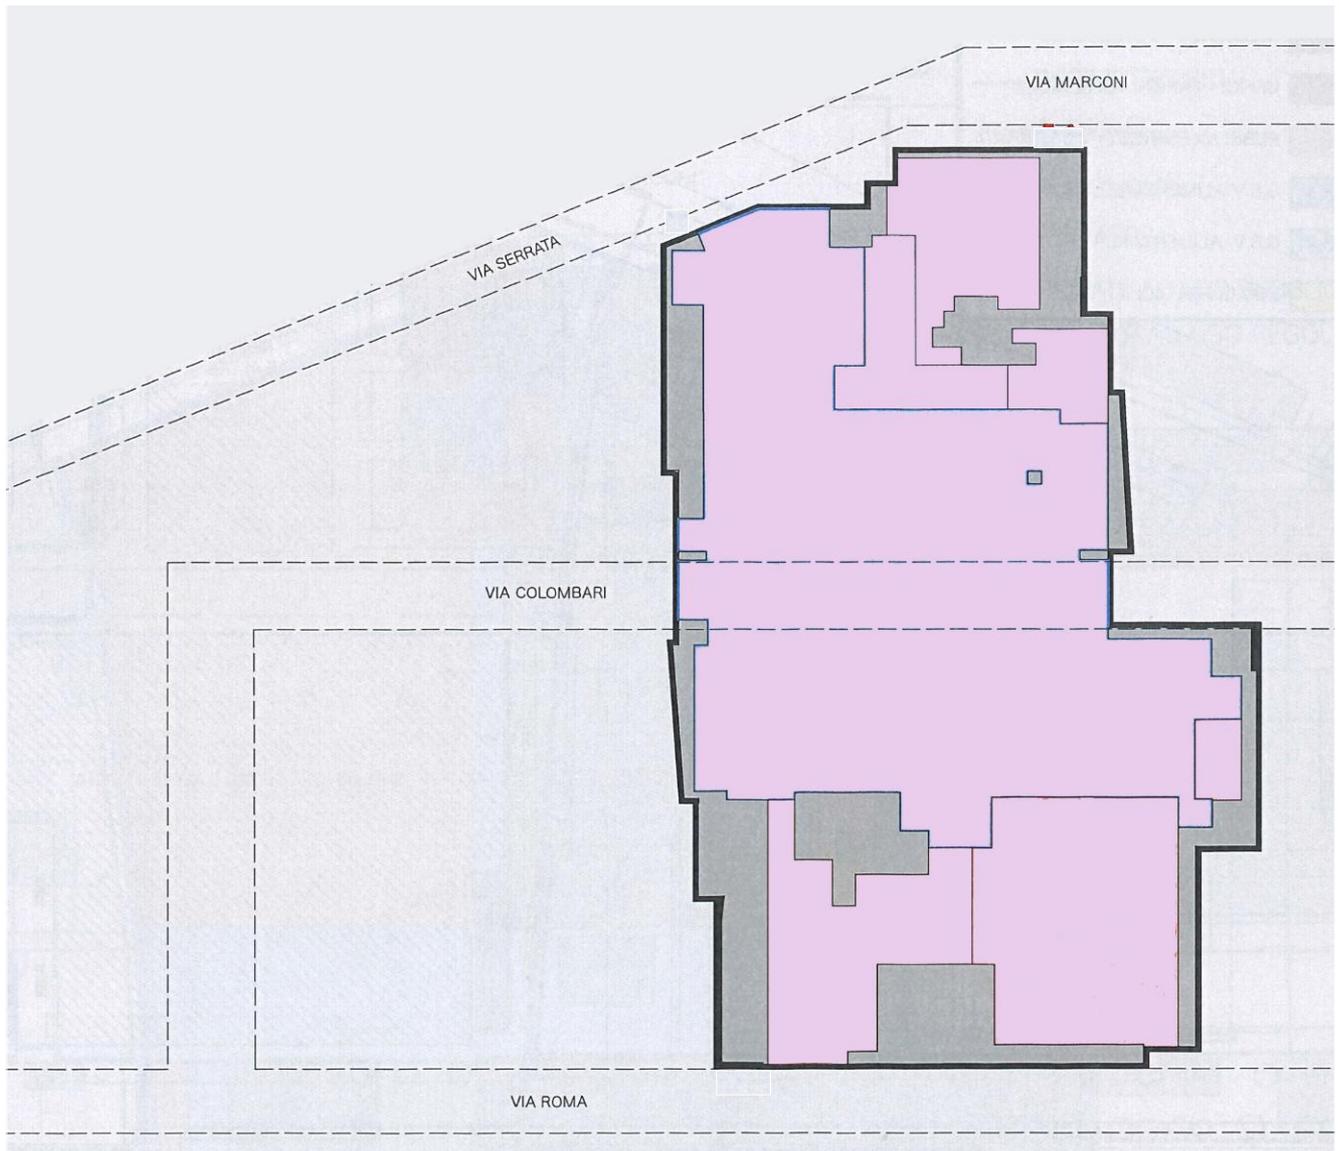

- PARCHEGGI PERTINENZIALI RELATIVI ALLE DIVERSE DESTINAZIONI D'USO
- SPAZI TECNICI DI COLLEGAMENTO
- PERIMETRO PUA


PARCHEGGI PERTINENZIALI PIANO TERRA

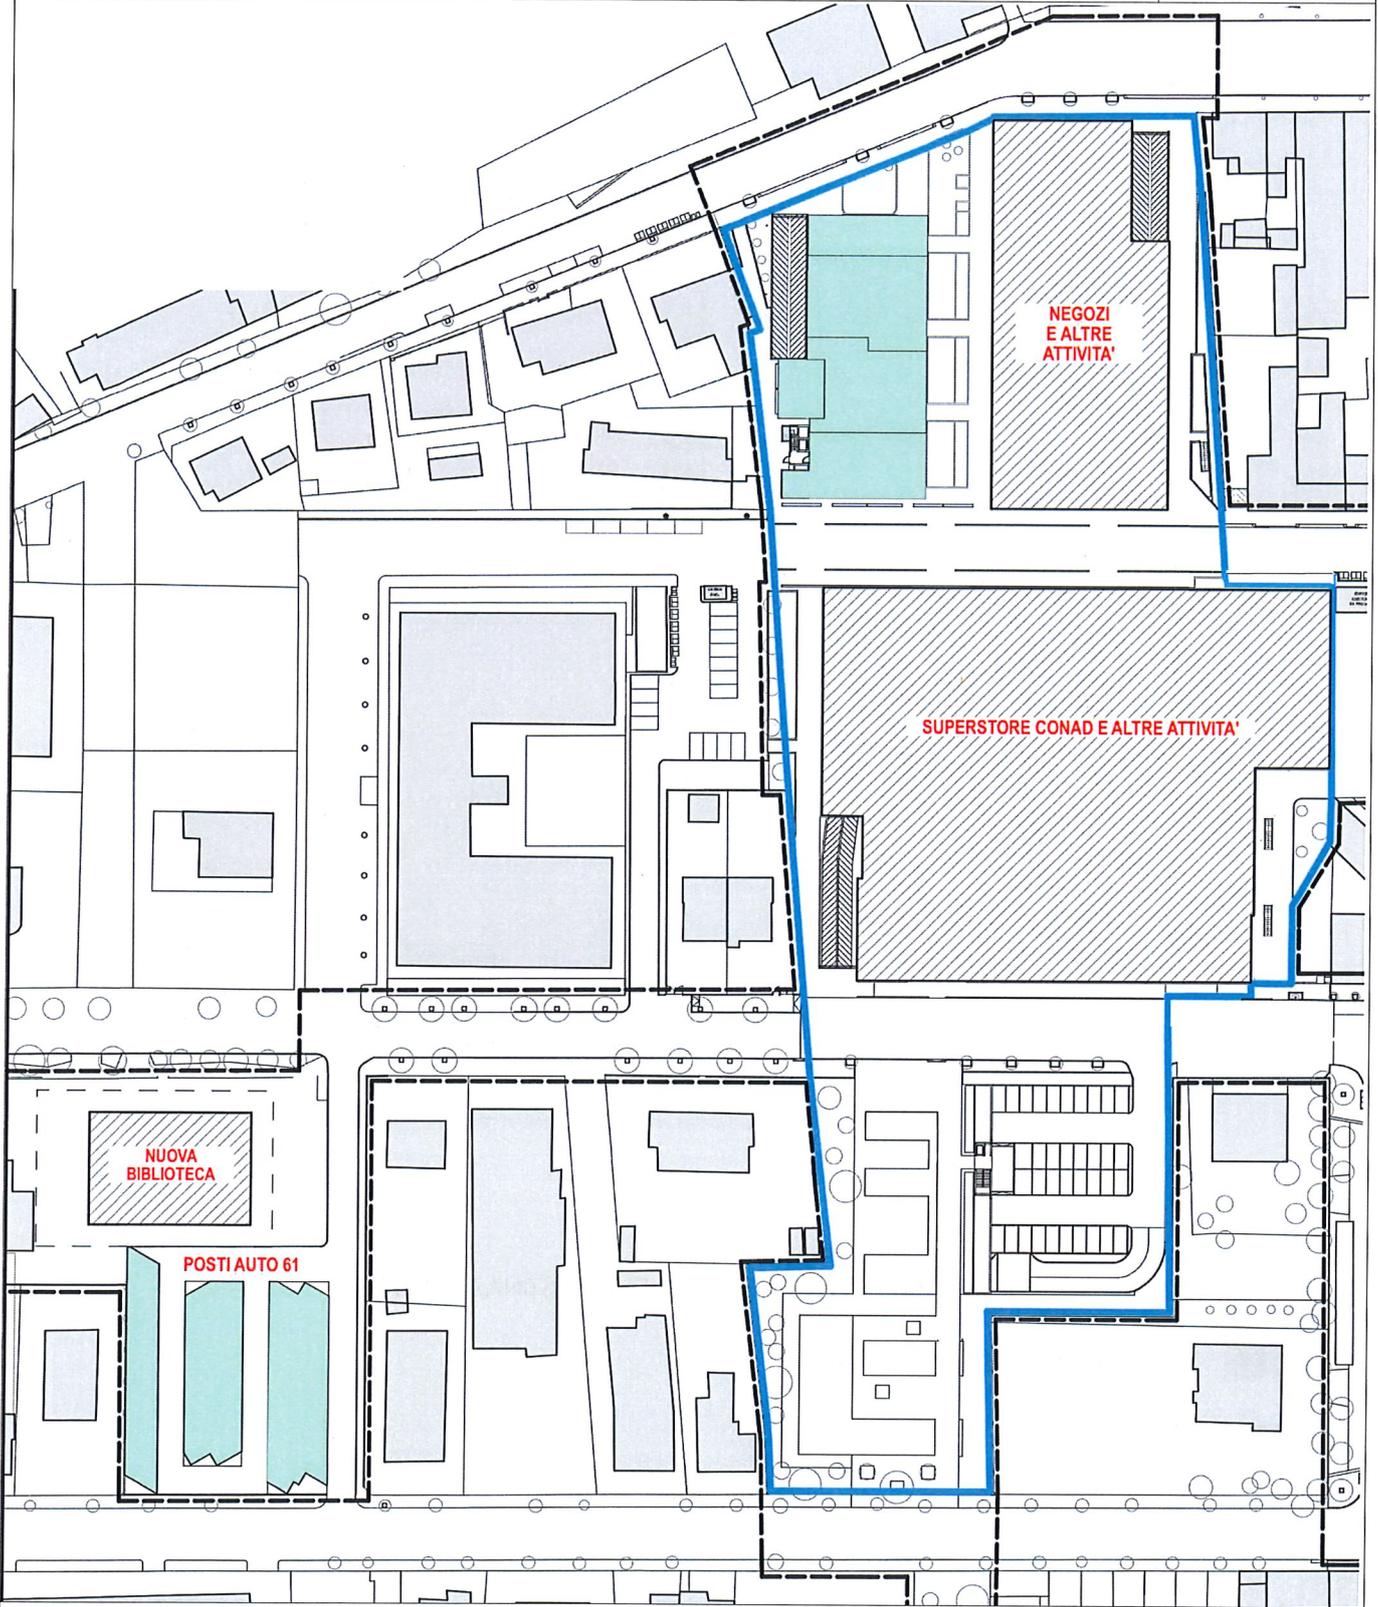


PARCHEGGI PERTINENZIALI RELATIVI ALLE DIVERSE DESTINAZIONI D'USO



SPAZI TECNICI DI COLLEGAMENTO

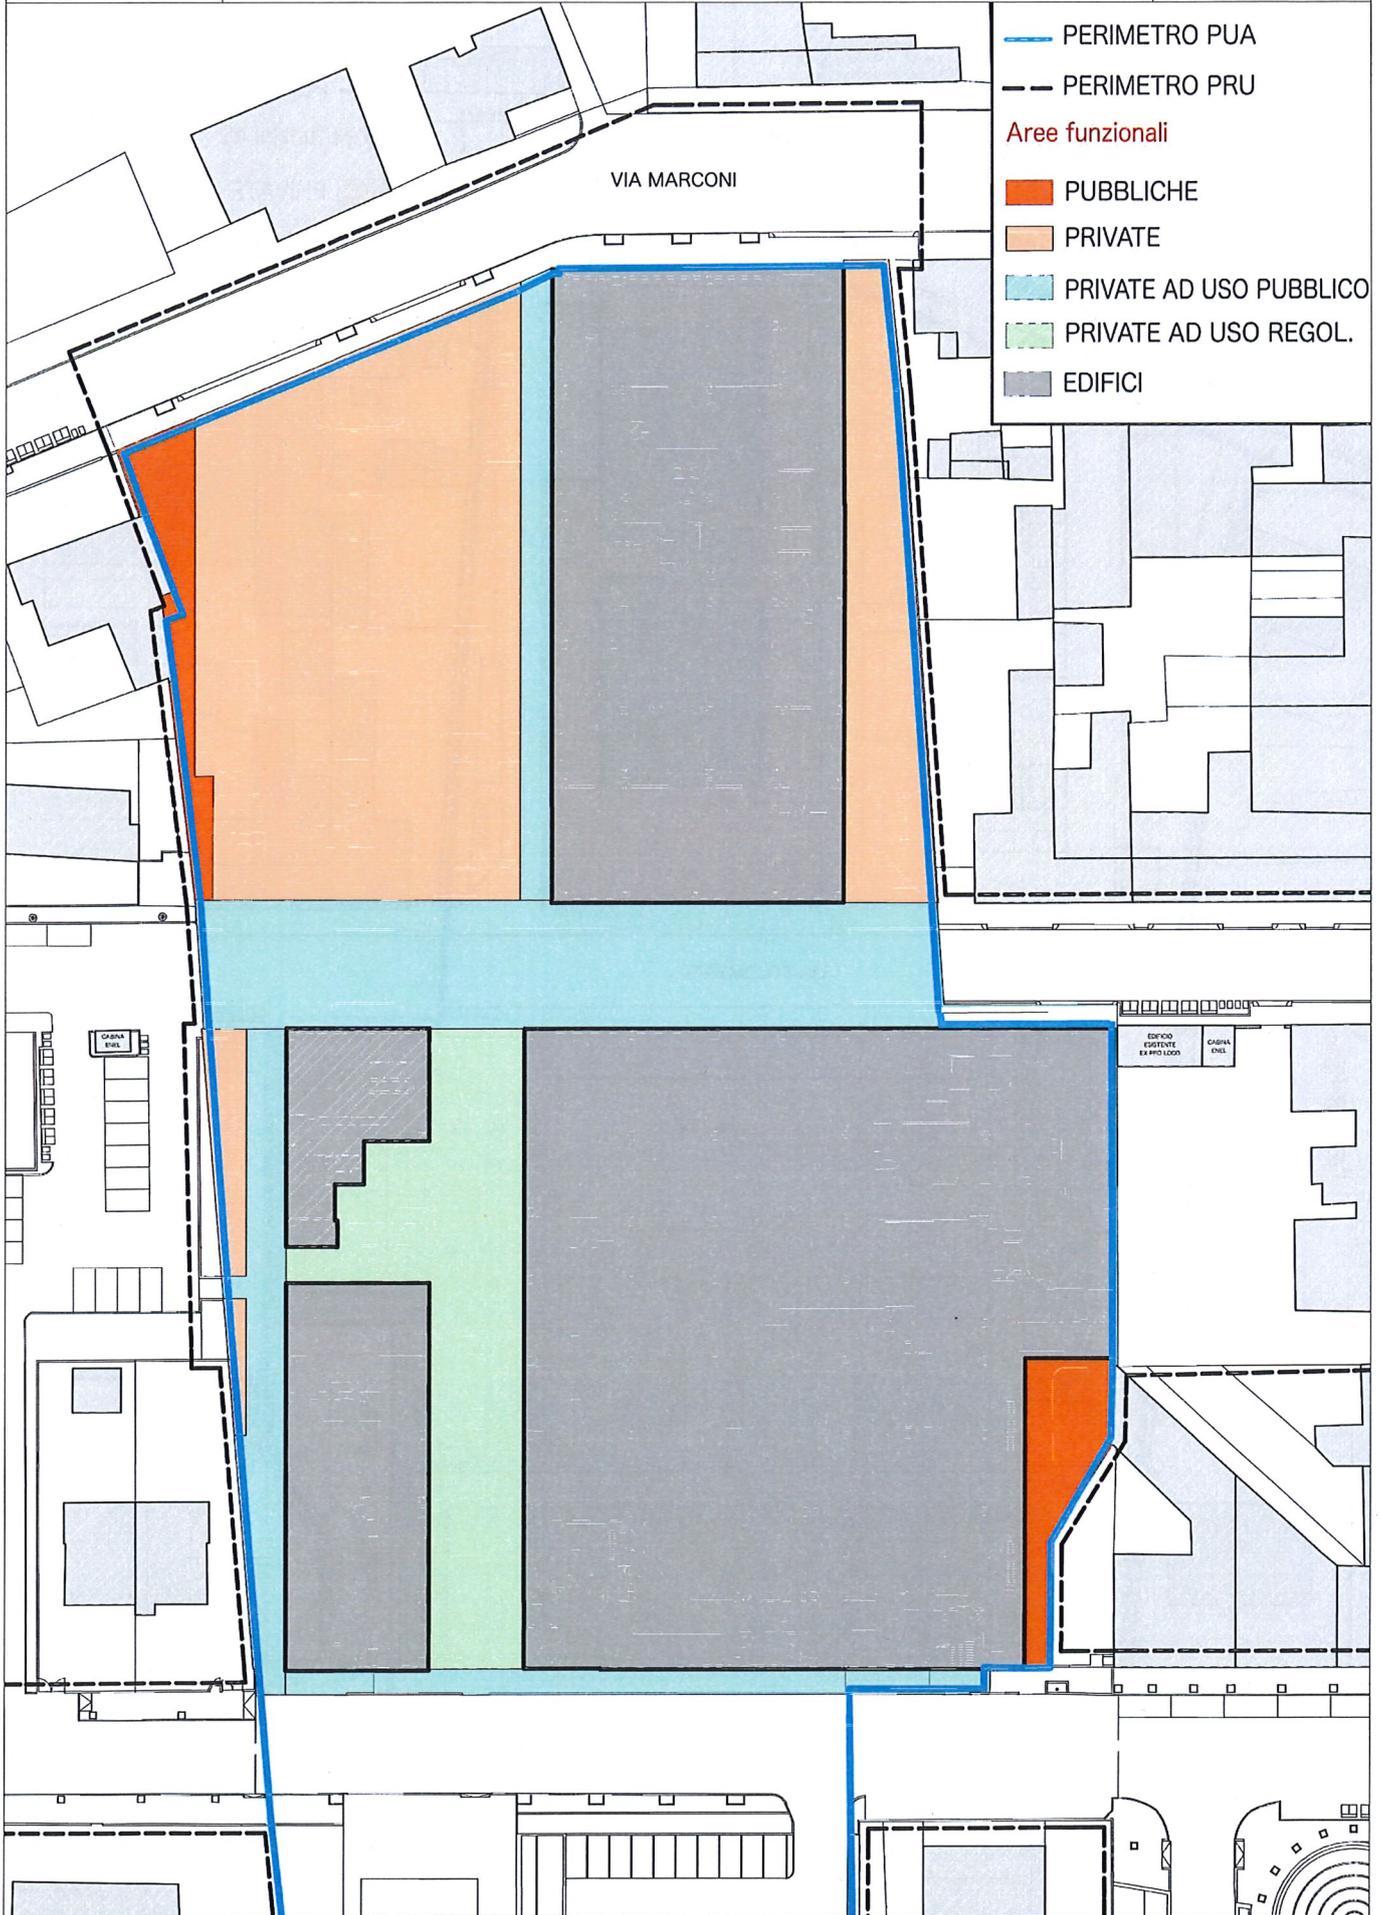


NOTA: SONO DA CONSIDERARE SOLO GLI ELEMENTI RIPORTATI IN LEGENDA. LA PLANIMETRIA DEL COSTRUITO E' INDICATIVA

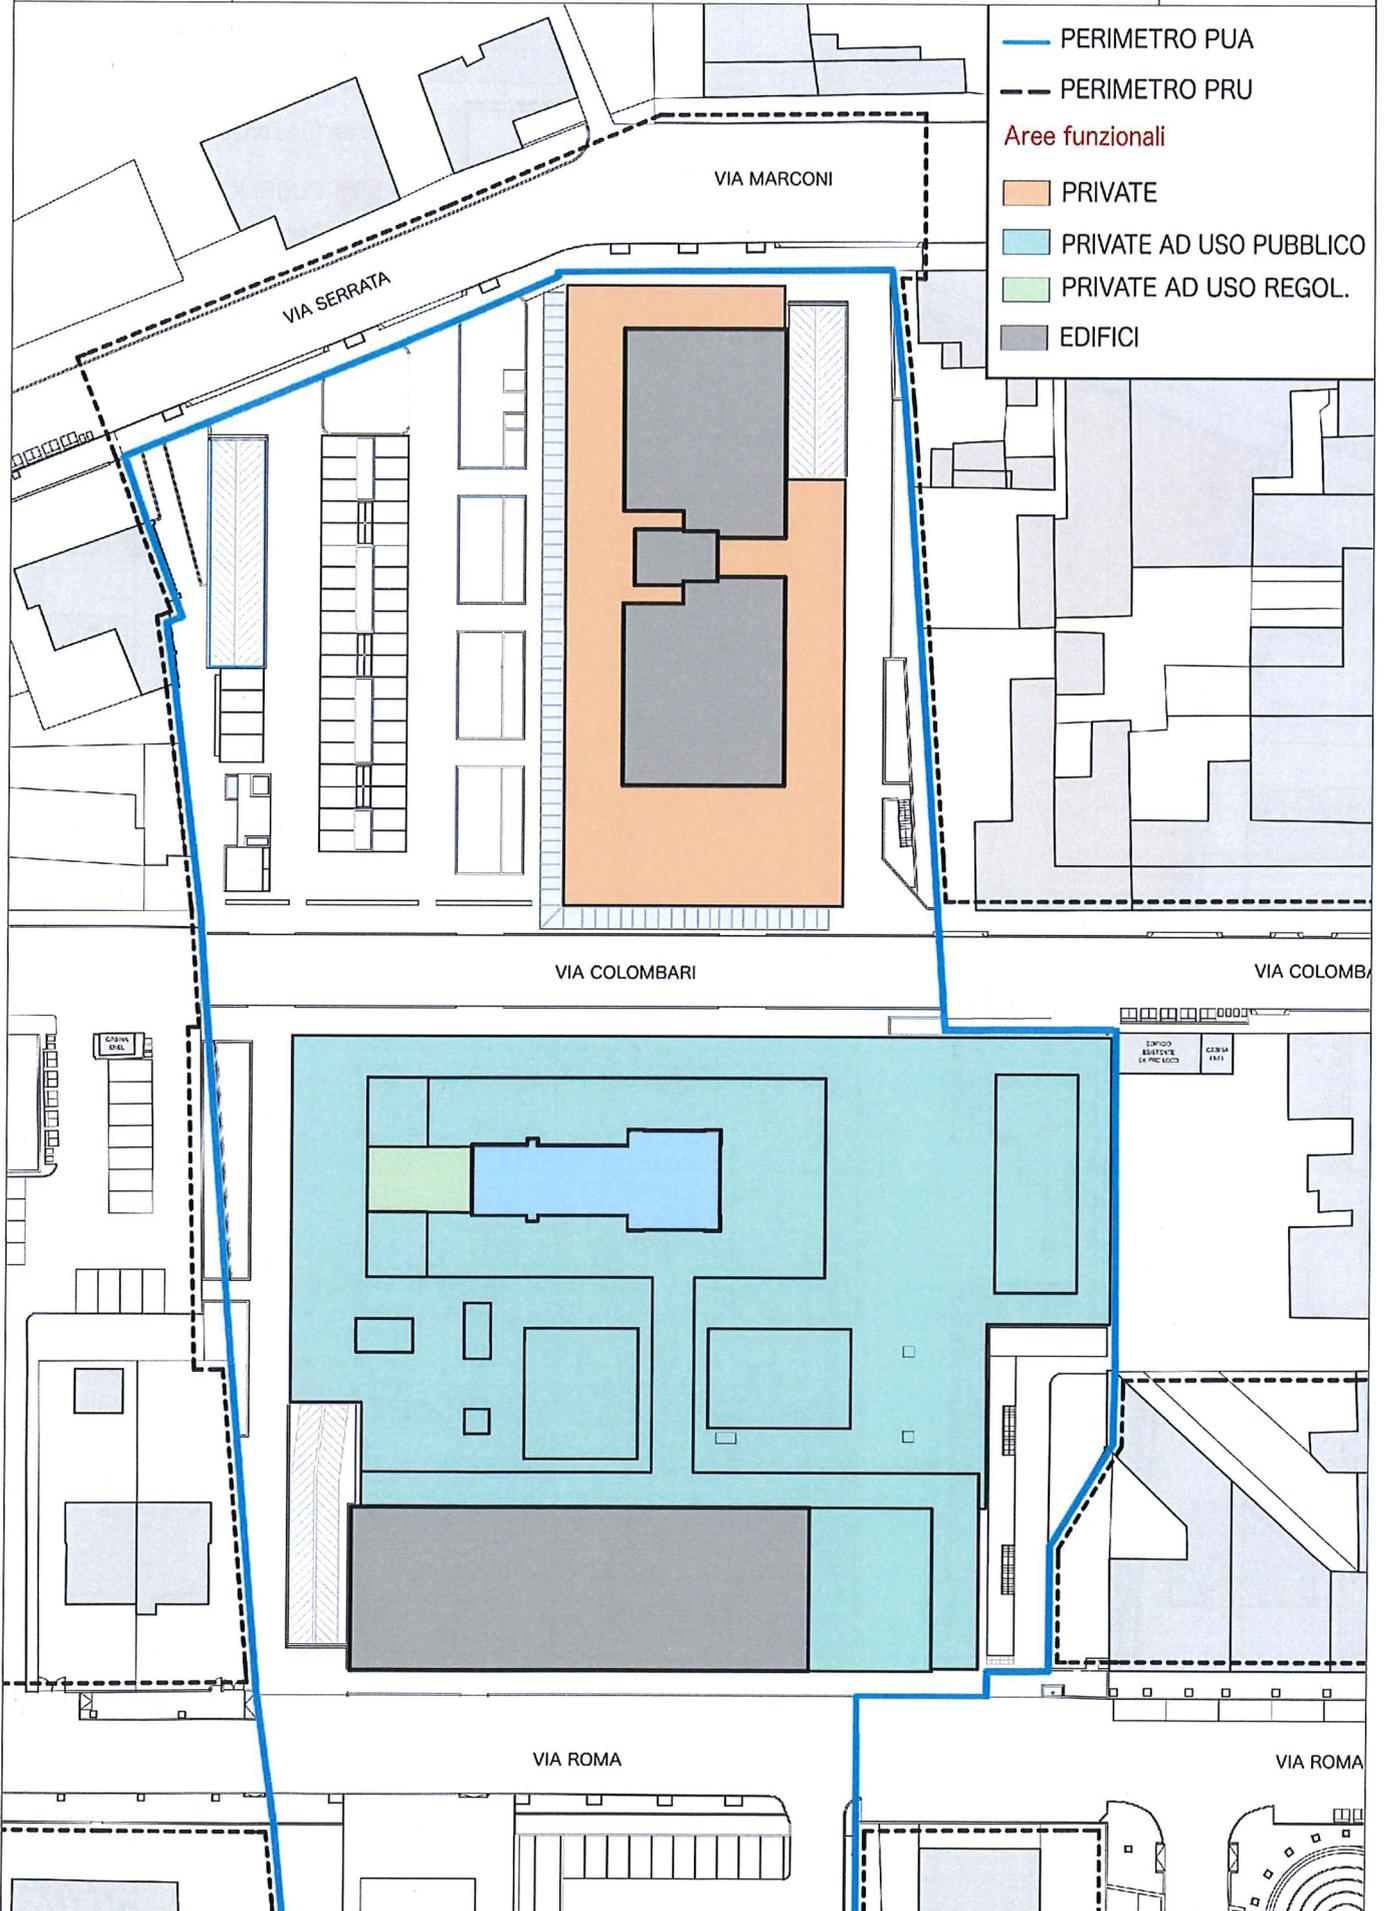

NOTA: SONO DA CONSIDERARE SOLO GLI ELEMENTI RIPORTATI IN LEGENDA. LA PLANIMETRIA DEL COSTRUITO E' INDICATIVA

DESTINAZIONI D'USO PIANO TERRA

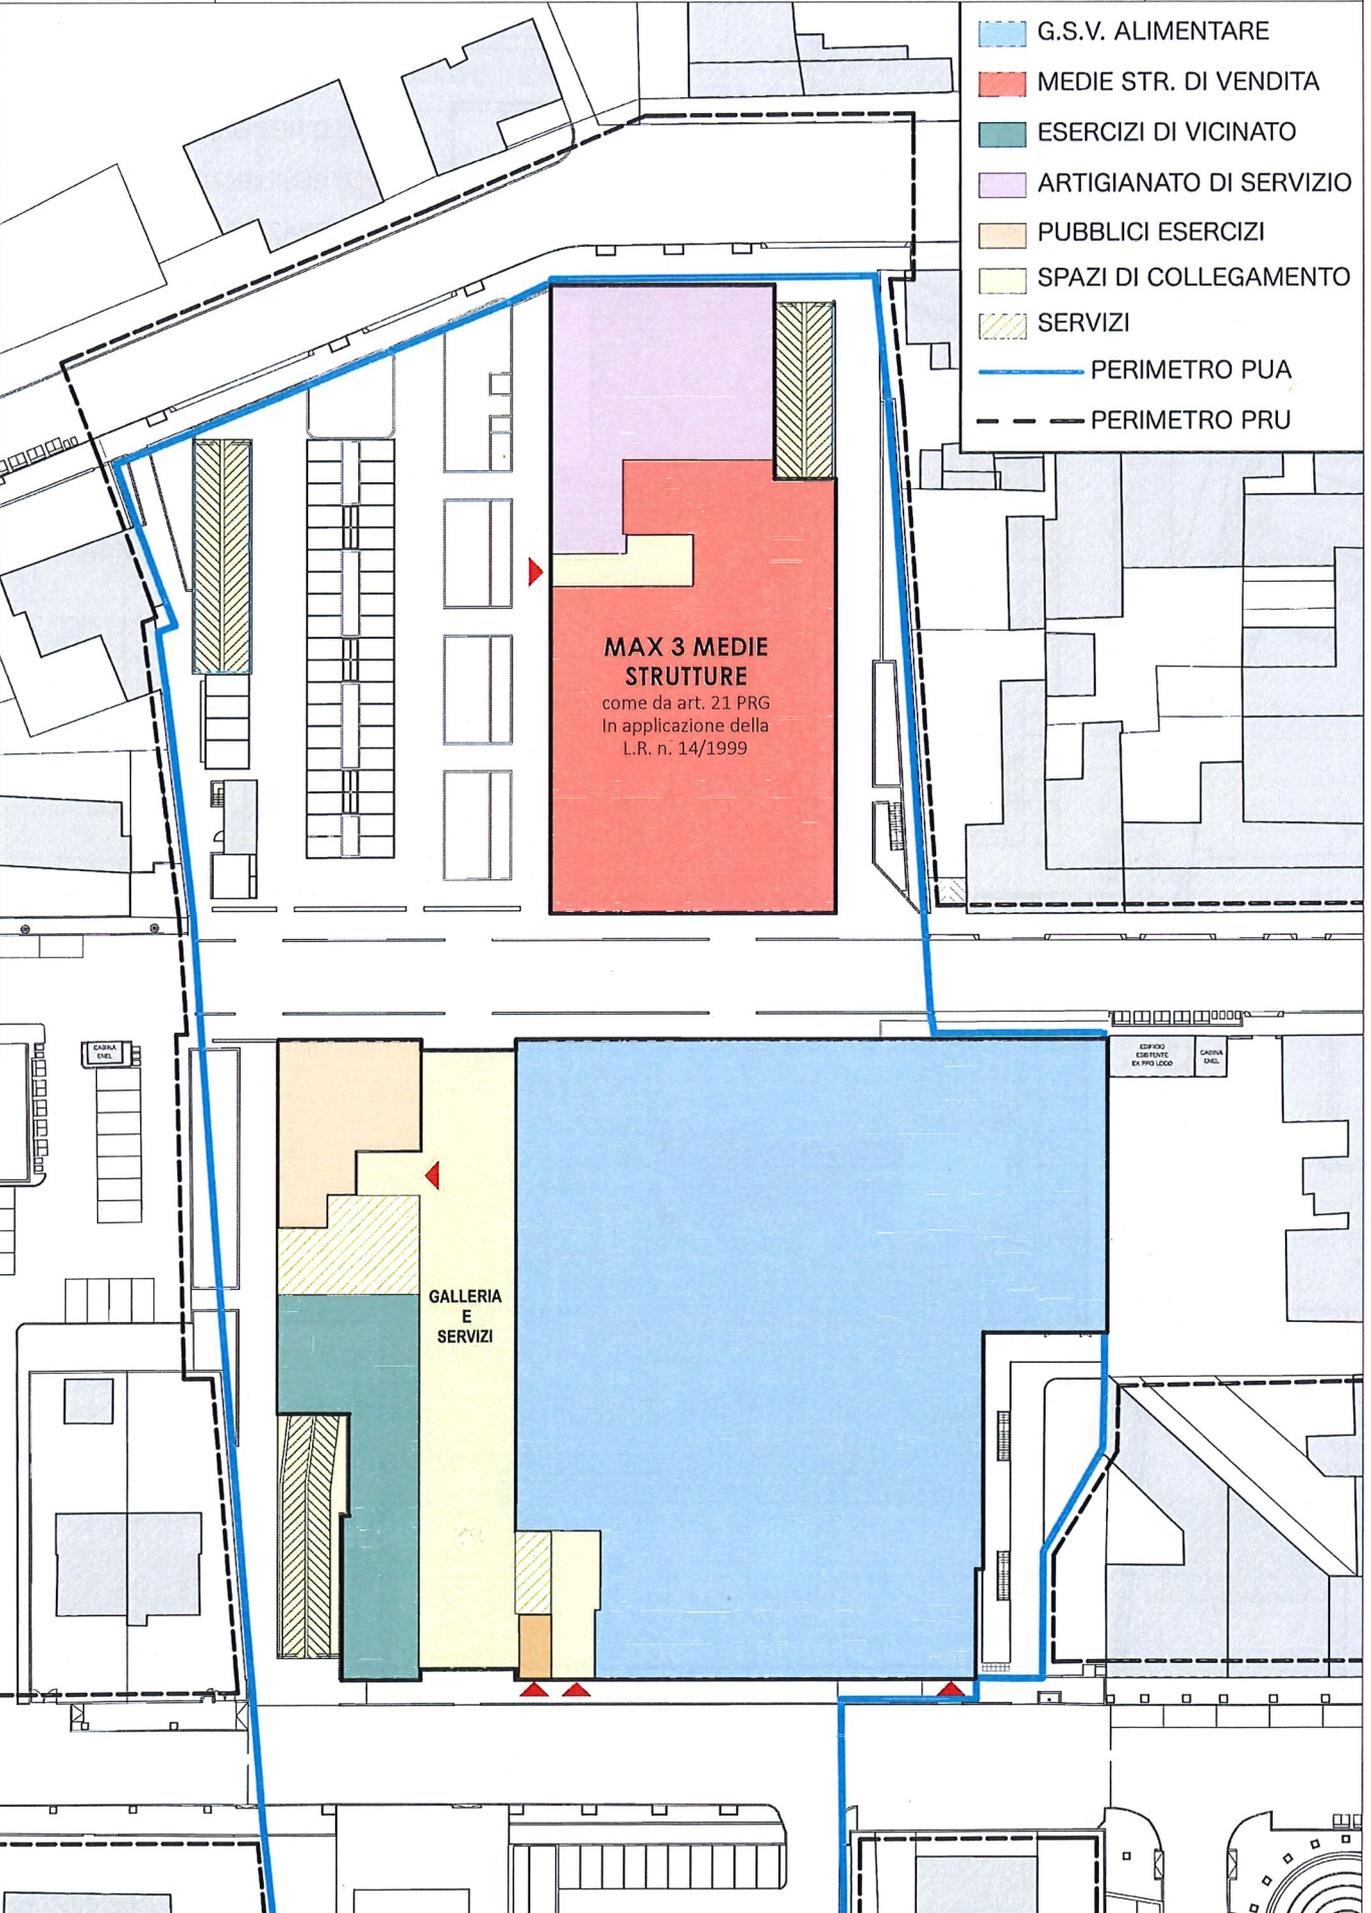

NOTA: SONO DA CONSIDERARE SOLO GLI ELEMENTI RIPORTATI IN LEGENDA. LA PLANIMETRIA DEL COSTRUITO E' INDICATIVA

DESTINAZIONI D'USO PIANO PRIMO

- ARTIGIANATO DI SERVIZIO
- PUBBLICI ESERCIZI
- DIREZIONALE
- RESIDENZE
- SPAZI DI COLLEGAMENTO
- VANI TECNICI
- VERDE
- ATTIVITA' SOCIO CULTURALI
- PERIMETRO PUA
- PERIMETRO PRU



NOTA: SONO DA CONSIDERARE SOLO GLI ELEMENTI RIPORTATI IN LEGENDA. LA PLANIMETRIA DEL COSTRUITO E' INDICATIVA