Palestra Polifunzionale

LEGENDA

Quote altimetriche riferite al pavimento scuola [m] Quote altimetriche rispetto alla quota stradale via Spallicci [m]

LIMITE ZONA DI TUTELA

AREA OGGETTO:

Scuola elementare

B. Lunedei

-0.02 (-1.56)

*-105cm

<u></u>+103cm


+0.00

-0.02 (-1.56)

-0.02 (-1.56)


VANO TECNICO FUTURO

Scuola media

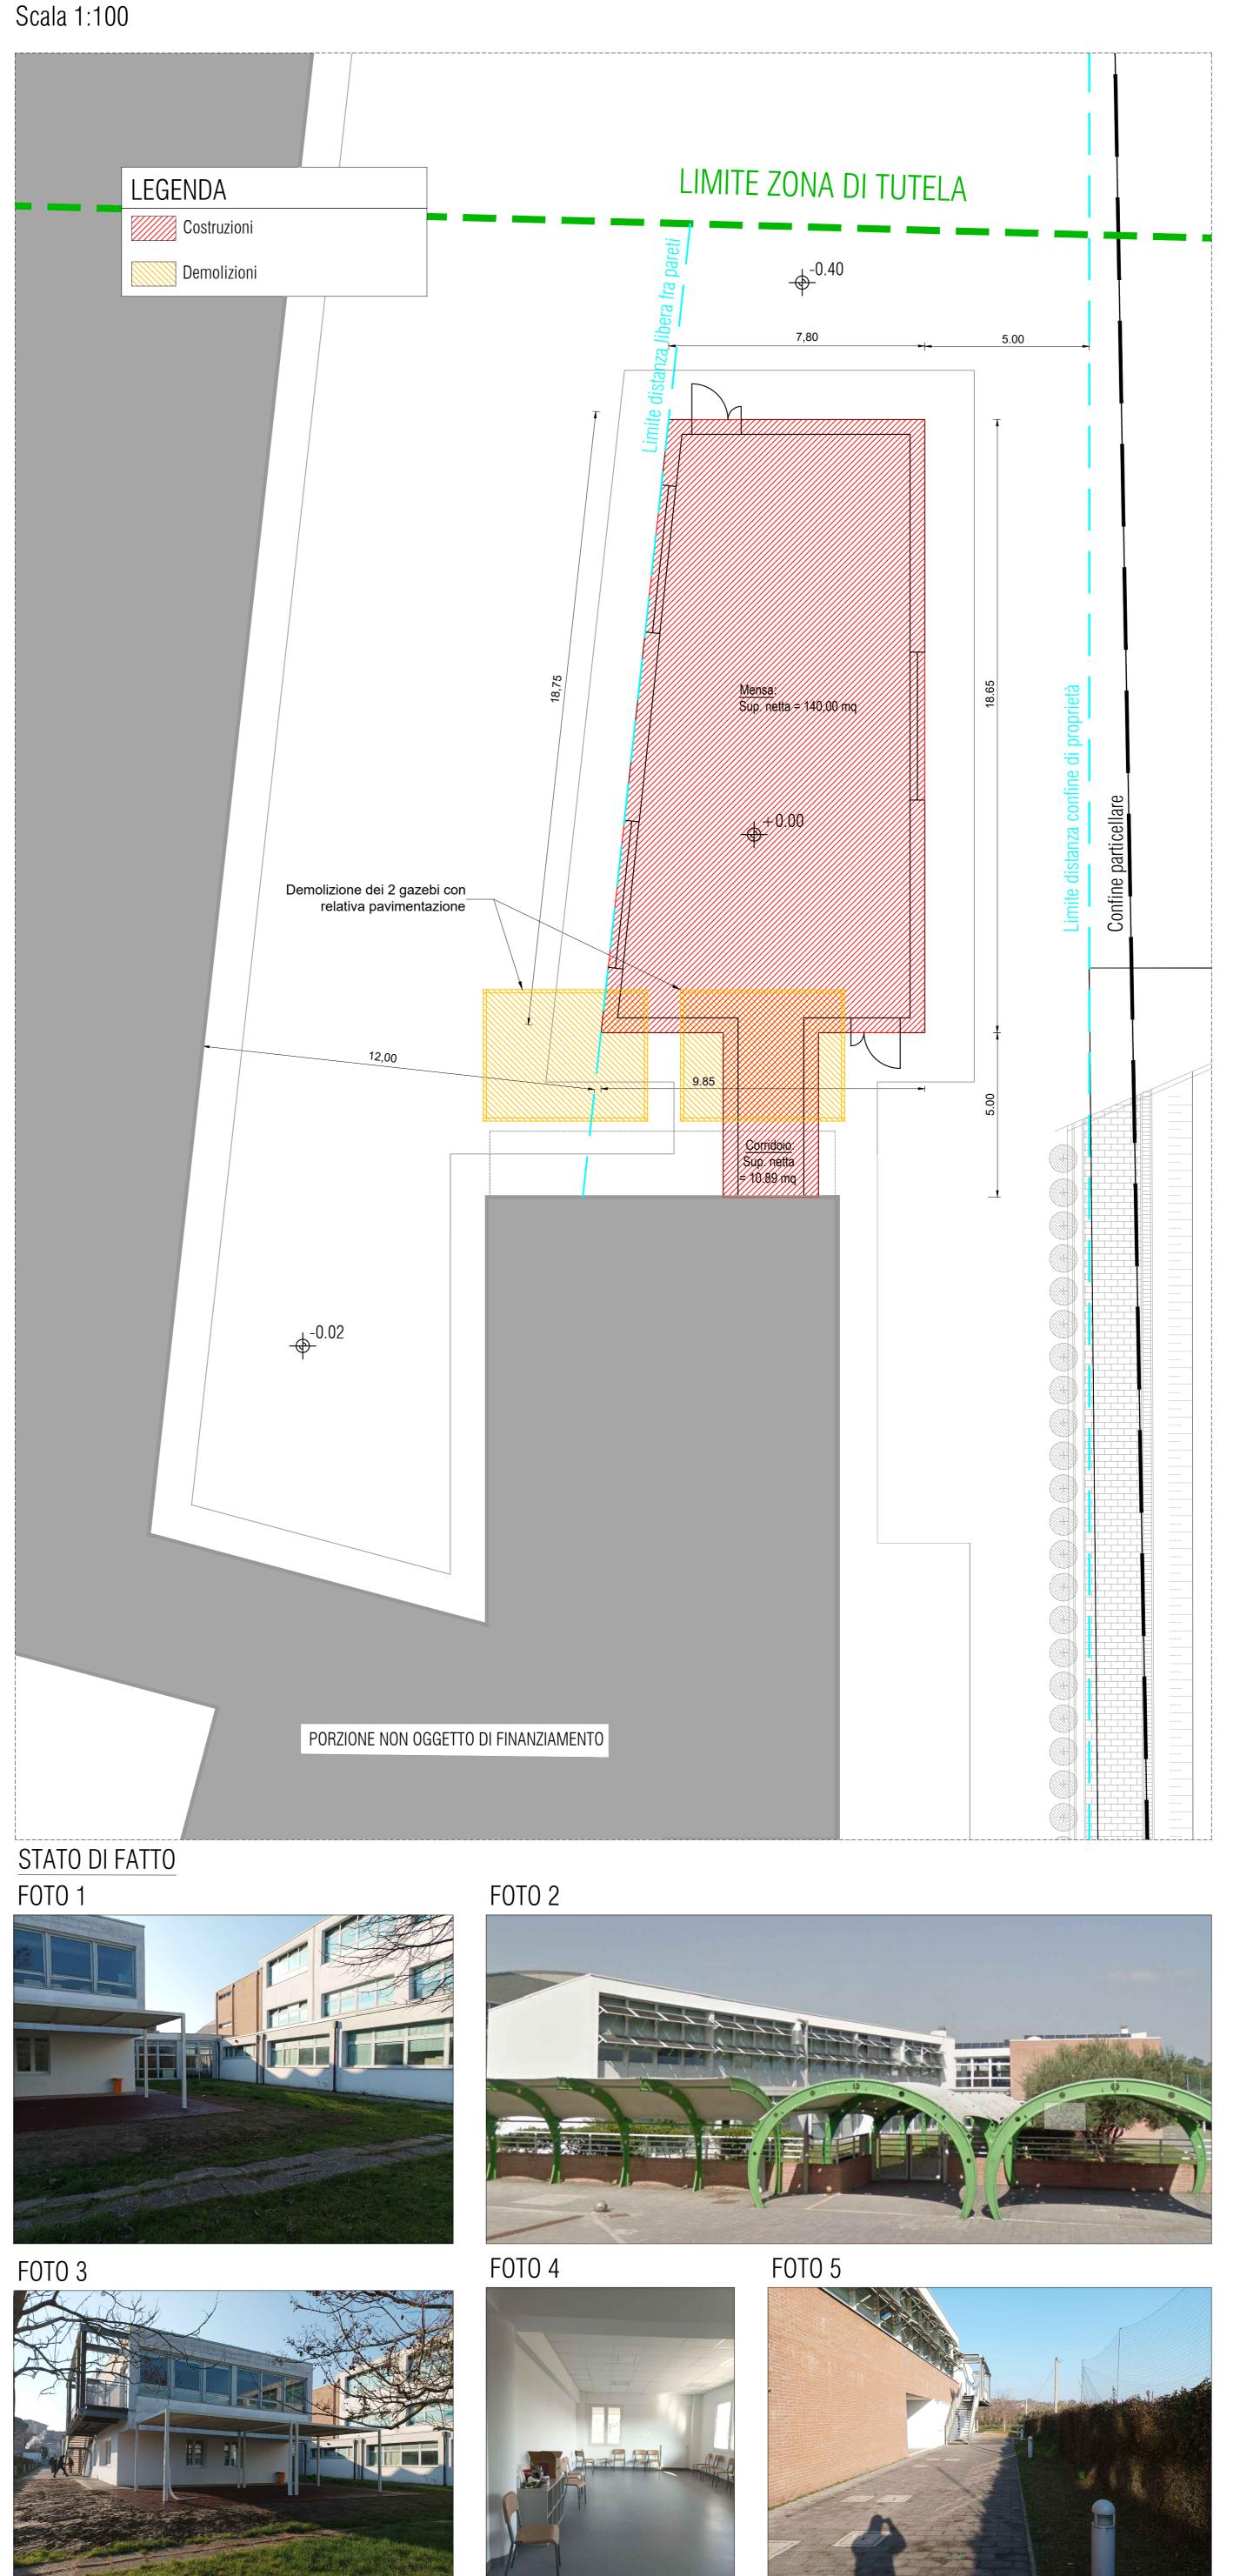



MAPPA CATASTALE Scala 1:2000

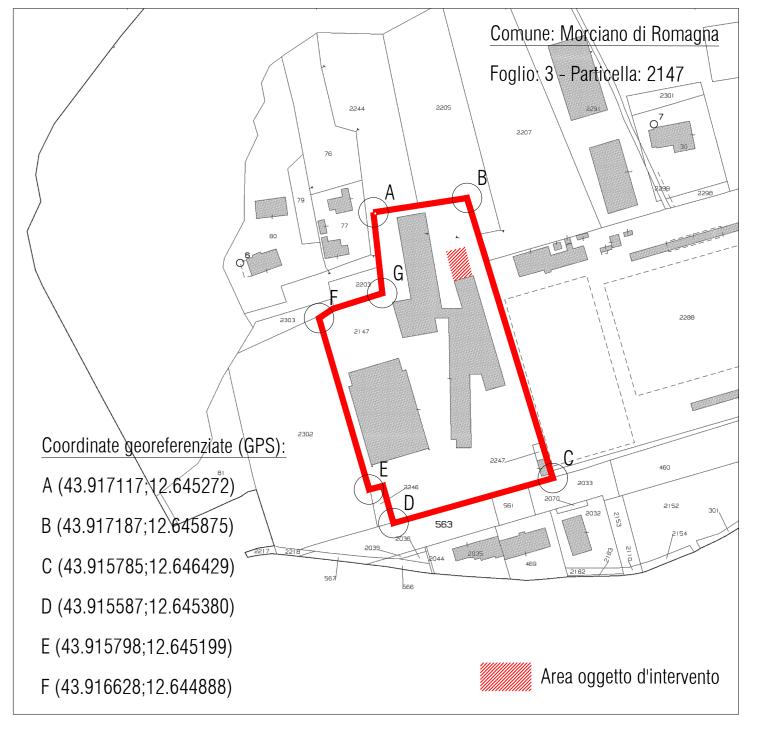

- Le quote nelle piante, nei prospetti e nelle sezioni sono espresse in metri;
 Le quote nei dettagli costruttivi sono espresse in millimetri;
 Le quote altimetriche sono espresse in metri;
 E' onere delle imprese esecutrici controllare e verificare in cantiere prima dell'inizio dei lavori tutte le misure di progetto; 5. Ogni variazione e/o modifica deve essere concordata ed approvata dal Direttore dei Lavori.





COMUNE DI MORCIANO DI ROMAGNA PIAZZA DEL POPOLO, 1 - 47833 MORCIANO DI ROMAGNA - TEL. 0541 851911

GESTIONE E MANUTENZIONE DEL PATRIMONIO EDILIZIO COMUNALE IN FORMA DI HOUSE PROVIDING AFFIDATO ALLA SOCIETA' ANTHEA S.R.L. - VIA DELLA LONTRA 30, RIMINI

VIA SPALLICCI N.6 - MORCIANO DI ROMAGNA (RN)

NUOVA COSTRUZIONE DI EDIFICIO AD USO MENSA A

SERVIZIO DELLA SCUOLA PRIMARIA "B. LUNEDEI"

CUP E61B22001930001 Finanziamento PNRR: Missione 4; Componente C1; Investimento 1.2 PROGETTO DEFINITIVO STUDIO FATTIBILITA' PROGETTO ESECUTIVO

ELABORATO: **ELABORATO GRAFICO ARCHITETTONICO** INQUADRAMENTO, STATO DI FATTO E STATO COMPARATIVO 11/2022

PER L'ENTE COMUNALE:

IL RESPONSABILE UNICO DEL PROCEDIMENTO: ING. GIUSEPPE LOPARDO

GRUPPO DI PROGETTAZIONE:

PROGETTISTA GENERALE: ING. LUIGI MATRONE PROGETTISTA ARCHITETTONICO: GEOM. MATTEO RICCI PROGETTISTA STRUTTURALE: ING. DIEGO BENZI

PROGETTISTA ACUSTICO: ING. DANILO VIENNA

COORDINATORE DELLA SICUREZZA IN FASE DI PROGETTAZIONE: ING. LUIGI MATRONE RELAZIONE GEOLOGICA: DOTT. GEOL. FABIO VANNONI

PROGETTO ANTINCENDIO: P.I. MAURIZIO VANDI PROGETTO IMPIANTO ELETTRICO E DI ILLUMINAZIONE: P.I. MIRCO MAGNANI PROGETTISTA ENERGETICO E IMPIANTI MECCANICI: P.I. PAOLO SAVINI



ANTHEA S.r.l. Via della Lontra, 30 - 47923 Rimini C.F./P.IVA REG.IMP. RN 03730240409 tel. 0541/767411 - fax 0541/753302

AMMINISTRATORE UNICO: CARLOTTA LETIZIA FRENQUELLUCCI **DIRETTORE GENERALE:** TOMMASO MORELLI