



Comune di Morciano di Romagna
Provincia di Rimini

PROGETTO DI RECUPERO EDIFICIO SITO IN VIA PASCOLI, 32 ATTUALMENTE ADIBITO A BIBLIOTECA E SEDE ASSOCIAZIONE.
OGGETTO : SISTEMAZIONE AREA CORTILIZIA CON RIFUNZIONALIZZAZIONE SPAZI PER ISTITUZIONE "CASA DI VALLE". LUOGO VOCATO ALLA INFORMAZIONE TURISTICA.

RUP Stazione appaltante: Ing. Gianluca Tiraferrì

Progettista Architettonico: Arch. Thomas Gambini

05_ELABORATO GRAFICO : PROGETTO ESECUTIVO - MARZO 2024


05_a_Elaborato grafico Stato di fatto e di Progetto con indicazione reti idrauliche ed elettriche;

[ART. 23 - COMMA 8 - D.LGS N. 50/2016 E SM]


[ART. 33 - DPR 207/2010]



PIANTA STATO DI FATTO

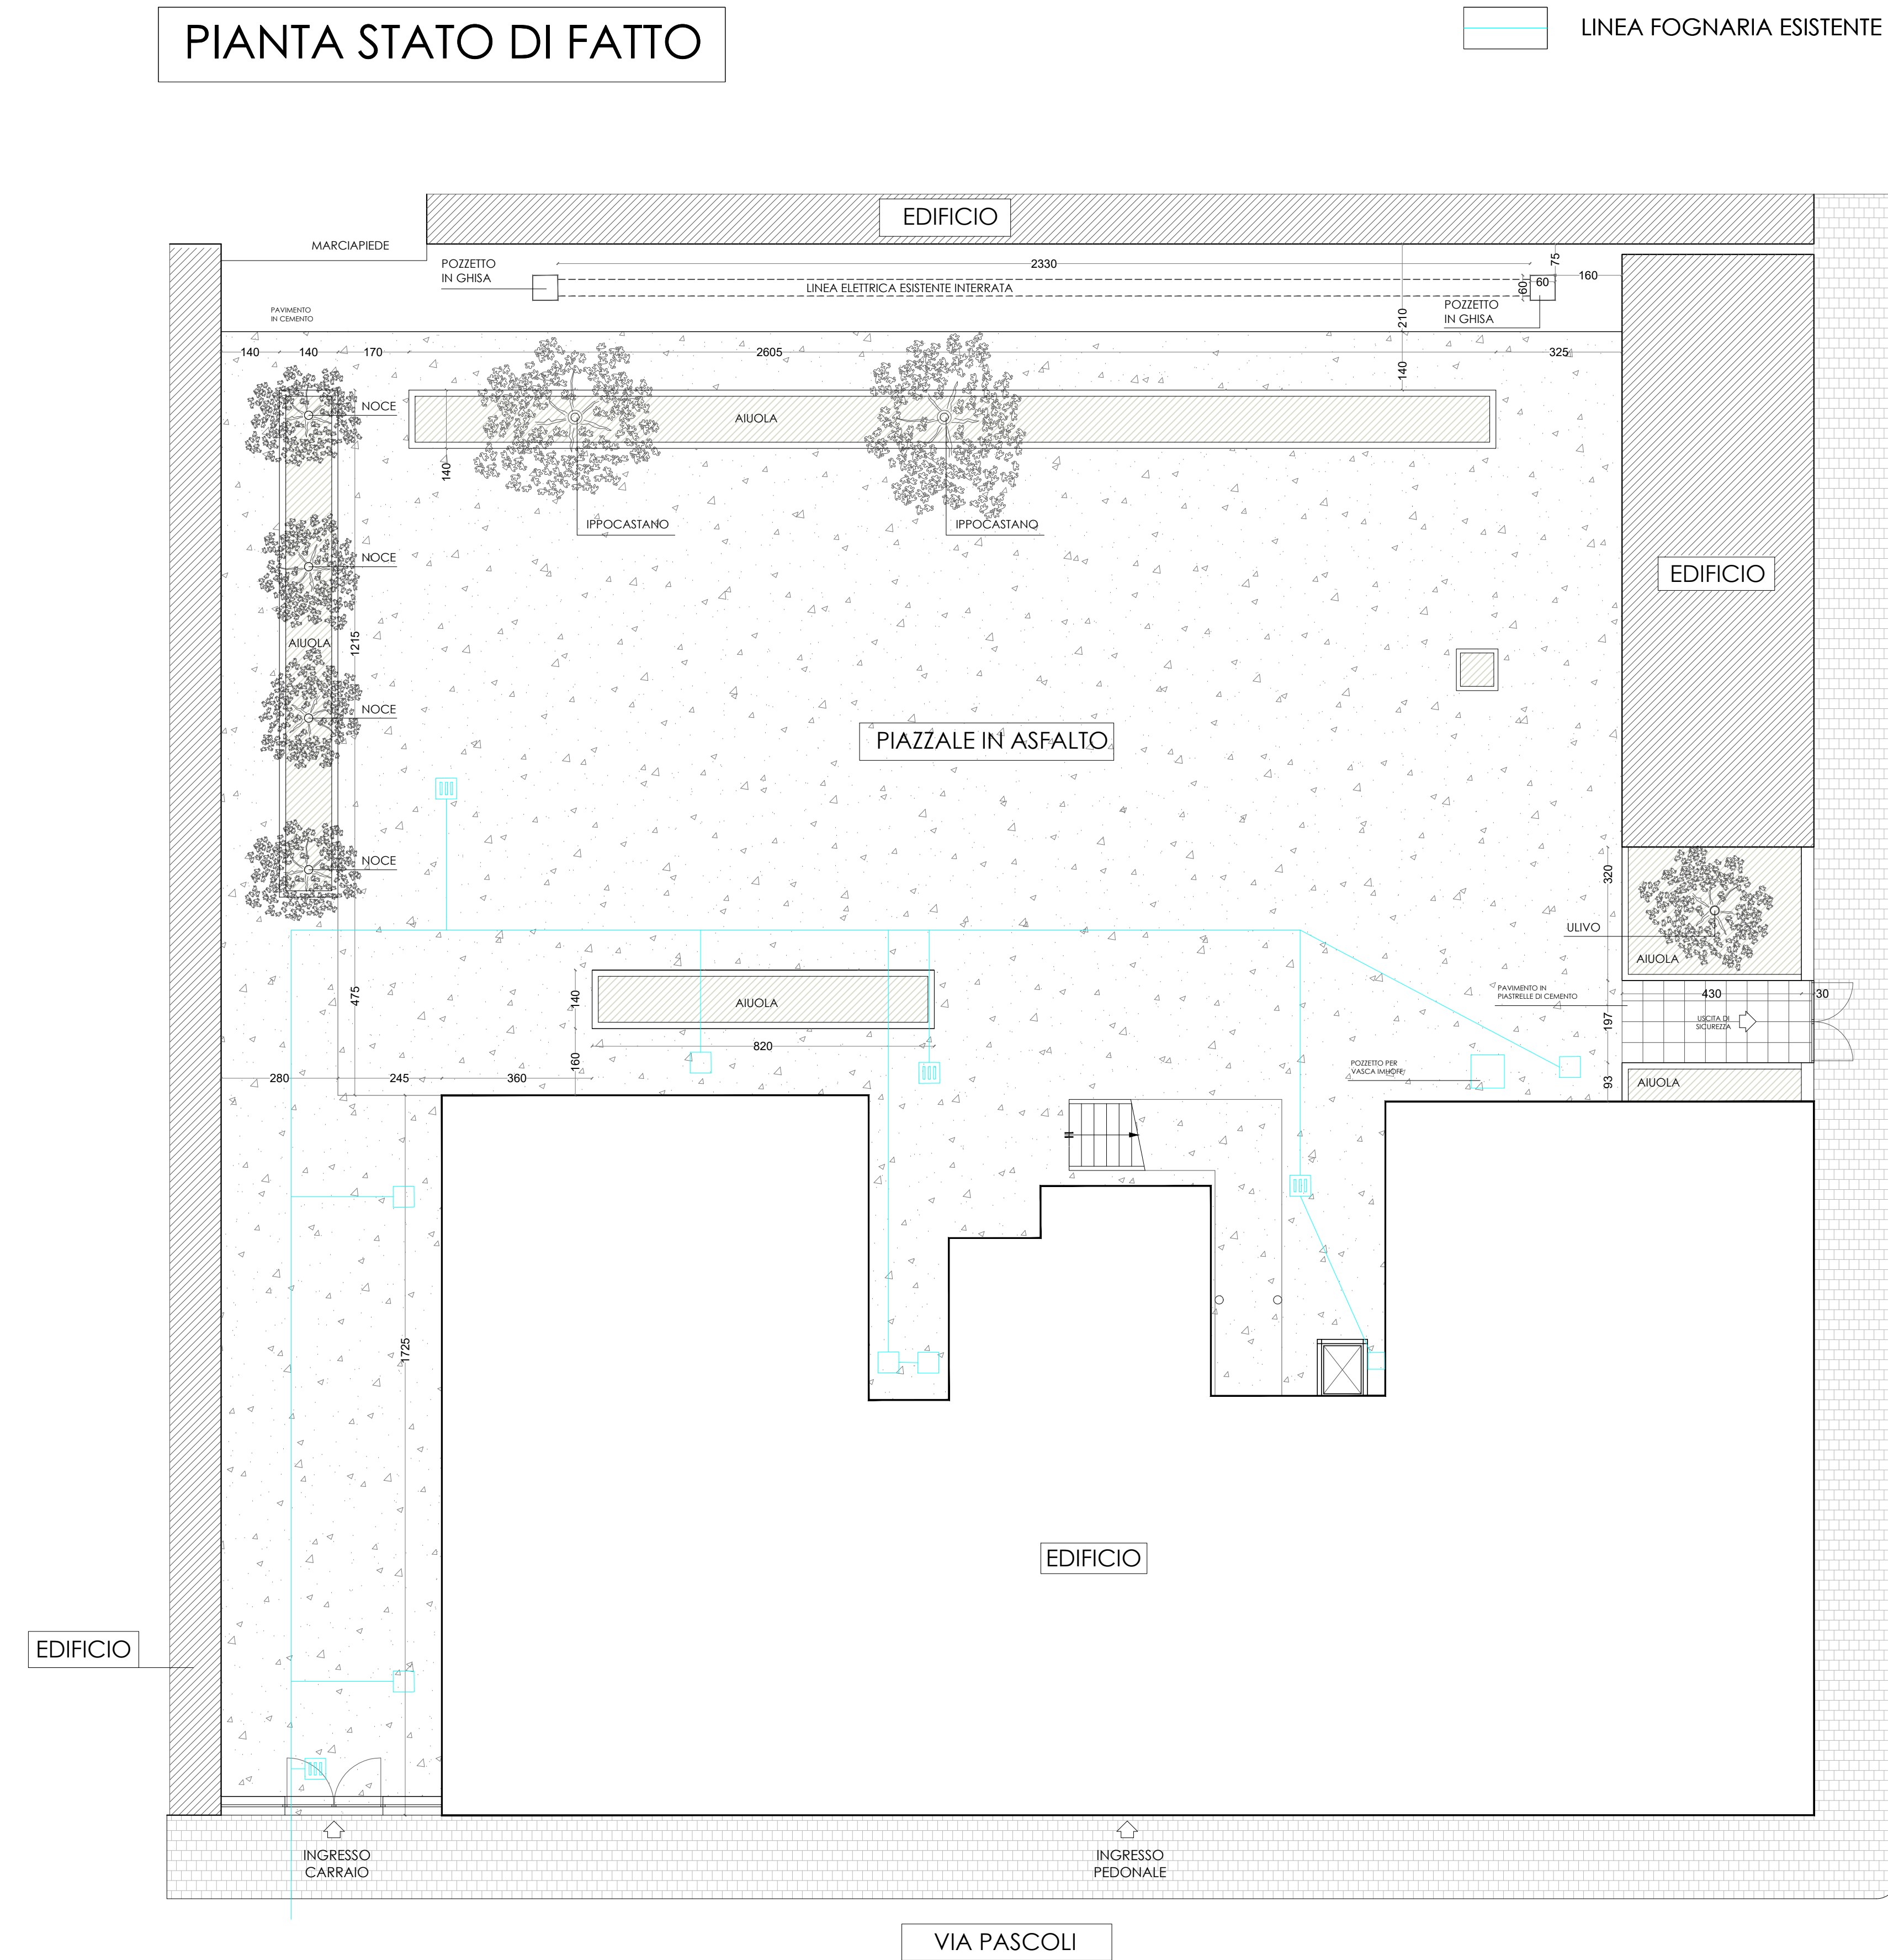

PIANTA STATO DI PROGETTO

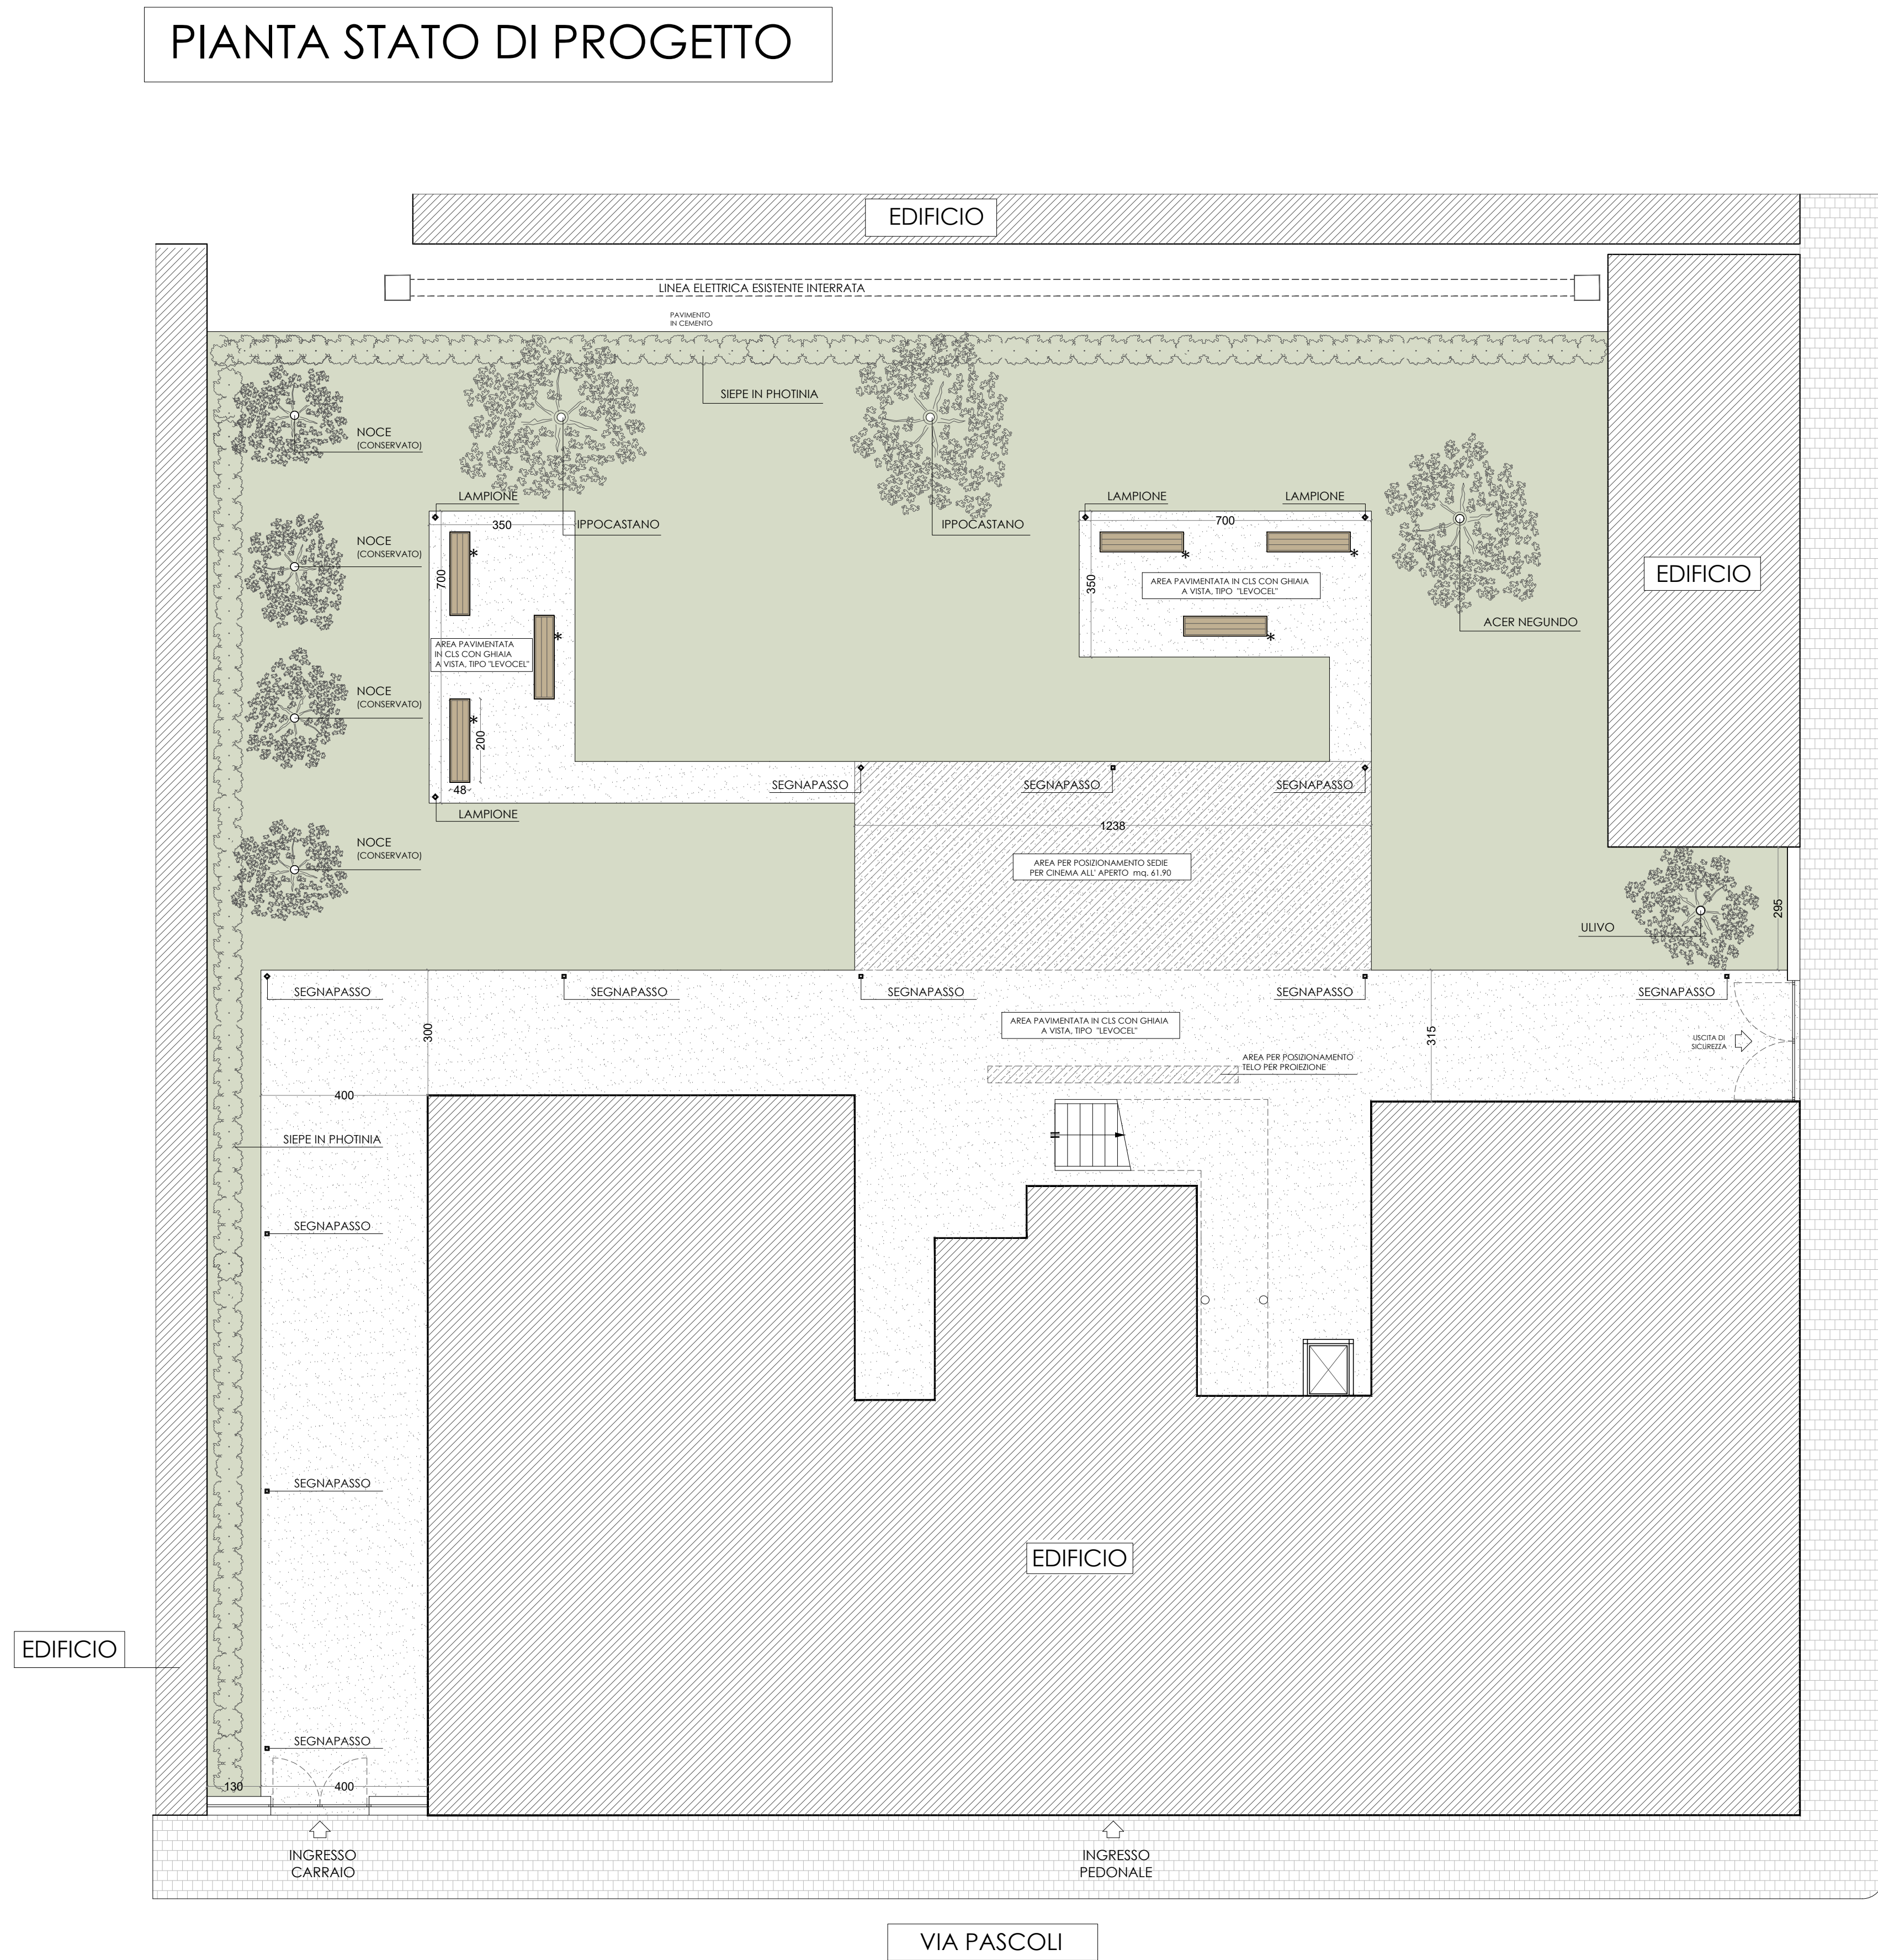

NB* LE PANCHE DISEGNATE SONO STATE STRALCIATE DAL PRESENTE APPALTO

PIANTA STATO DI PROGETTO

