



Comune di Morciano di Romagna  
Provincia di Rimini

PROGETTO DI RECUPERO EDIFICIO SITO IN VIA PASCOLI, 32 ATTUALMENTE ADIBITO A BIBLIOTECA E SEDE ASSOCIAZIONI.  
OGGETTO : SISTEMAZIONE AREA CORTILIZIA CON RIFUNZIONALIZZAZIONE SPAZI PER ISTITUZIONE "CASA DI VALLE". LUOGO VOCATO ALLA INFORMAZIONE TURISTICA.


RUP Stazione appaltante: Ing. Gianluca Tiraferri  
Progettista Architettonico: Arch. Thomas Gambini

05\_ELABORATO GRAFICO : PROGETTO ESECUTIVO - MARZO 2024  
05\_b\_Elaborato grafico descrittivo con riferimento materiali e soluzioni stilistiche adottate;

[ART. 23 - COMMA 8 - D.LGS N. 50/2016 E SM]  
[ART. 33 - DPR 207/2010]



COMUNE DI MORCIANO DI ROMAGNA

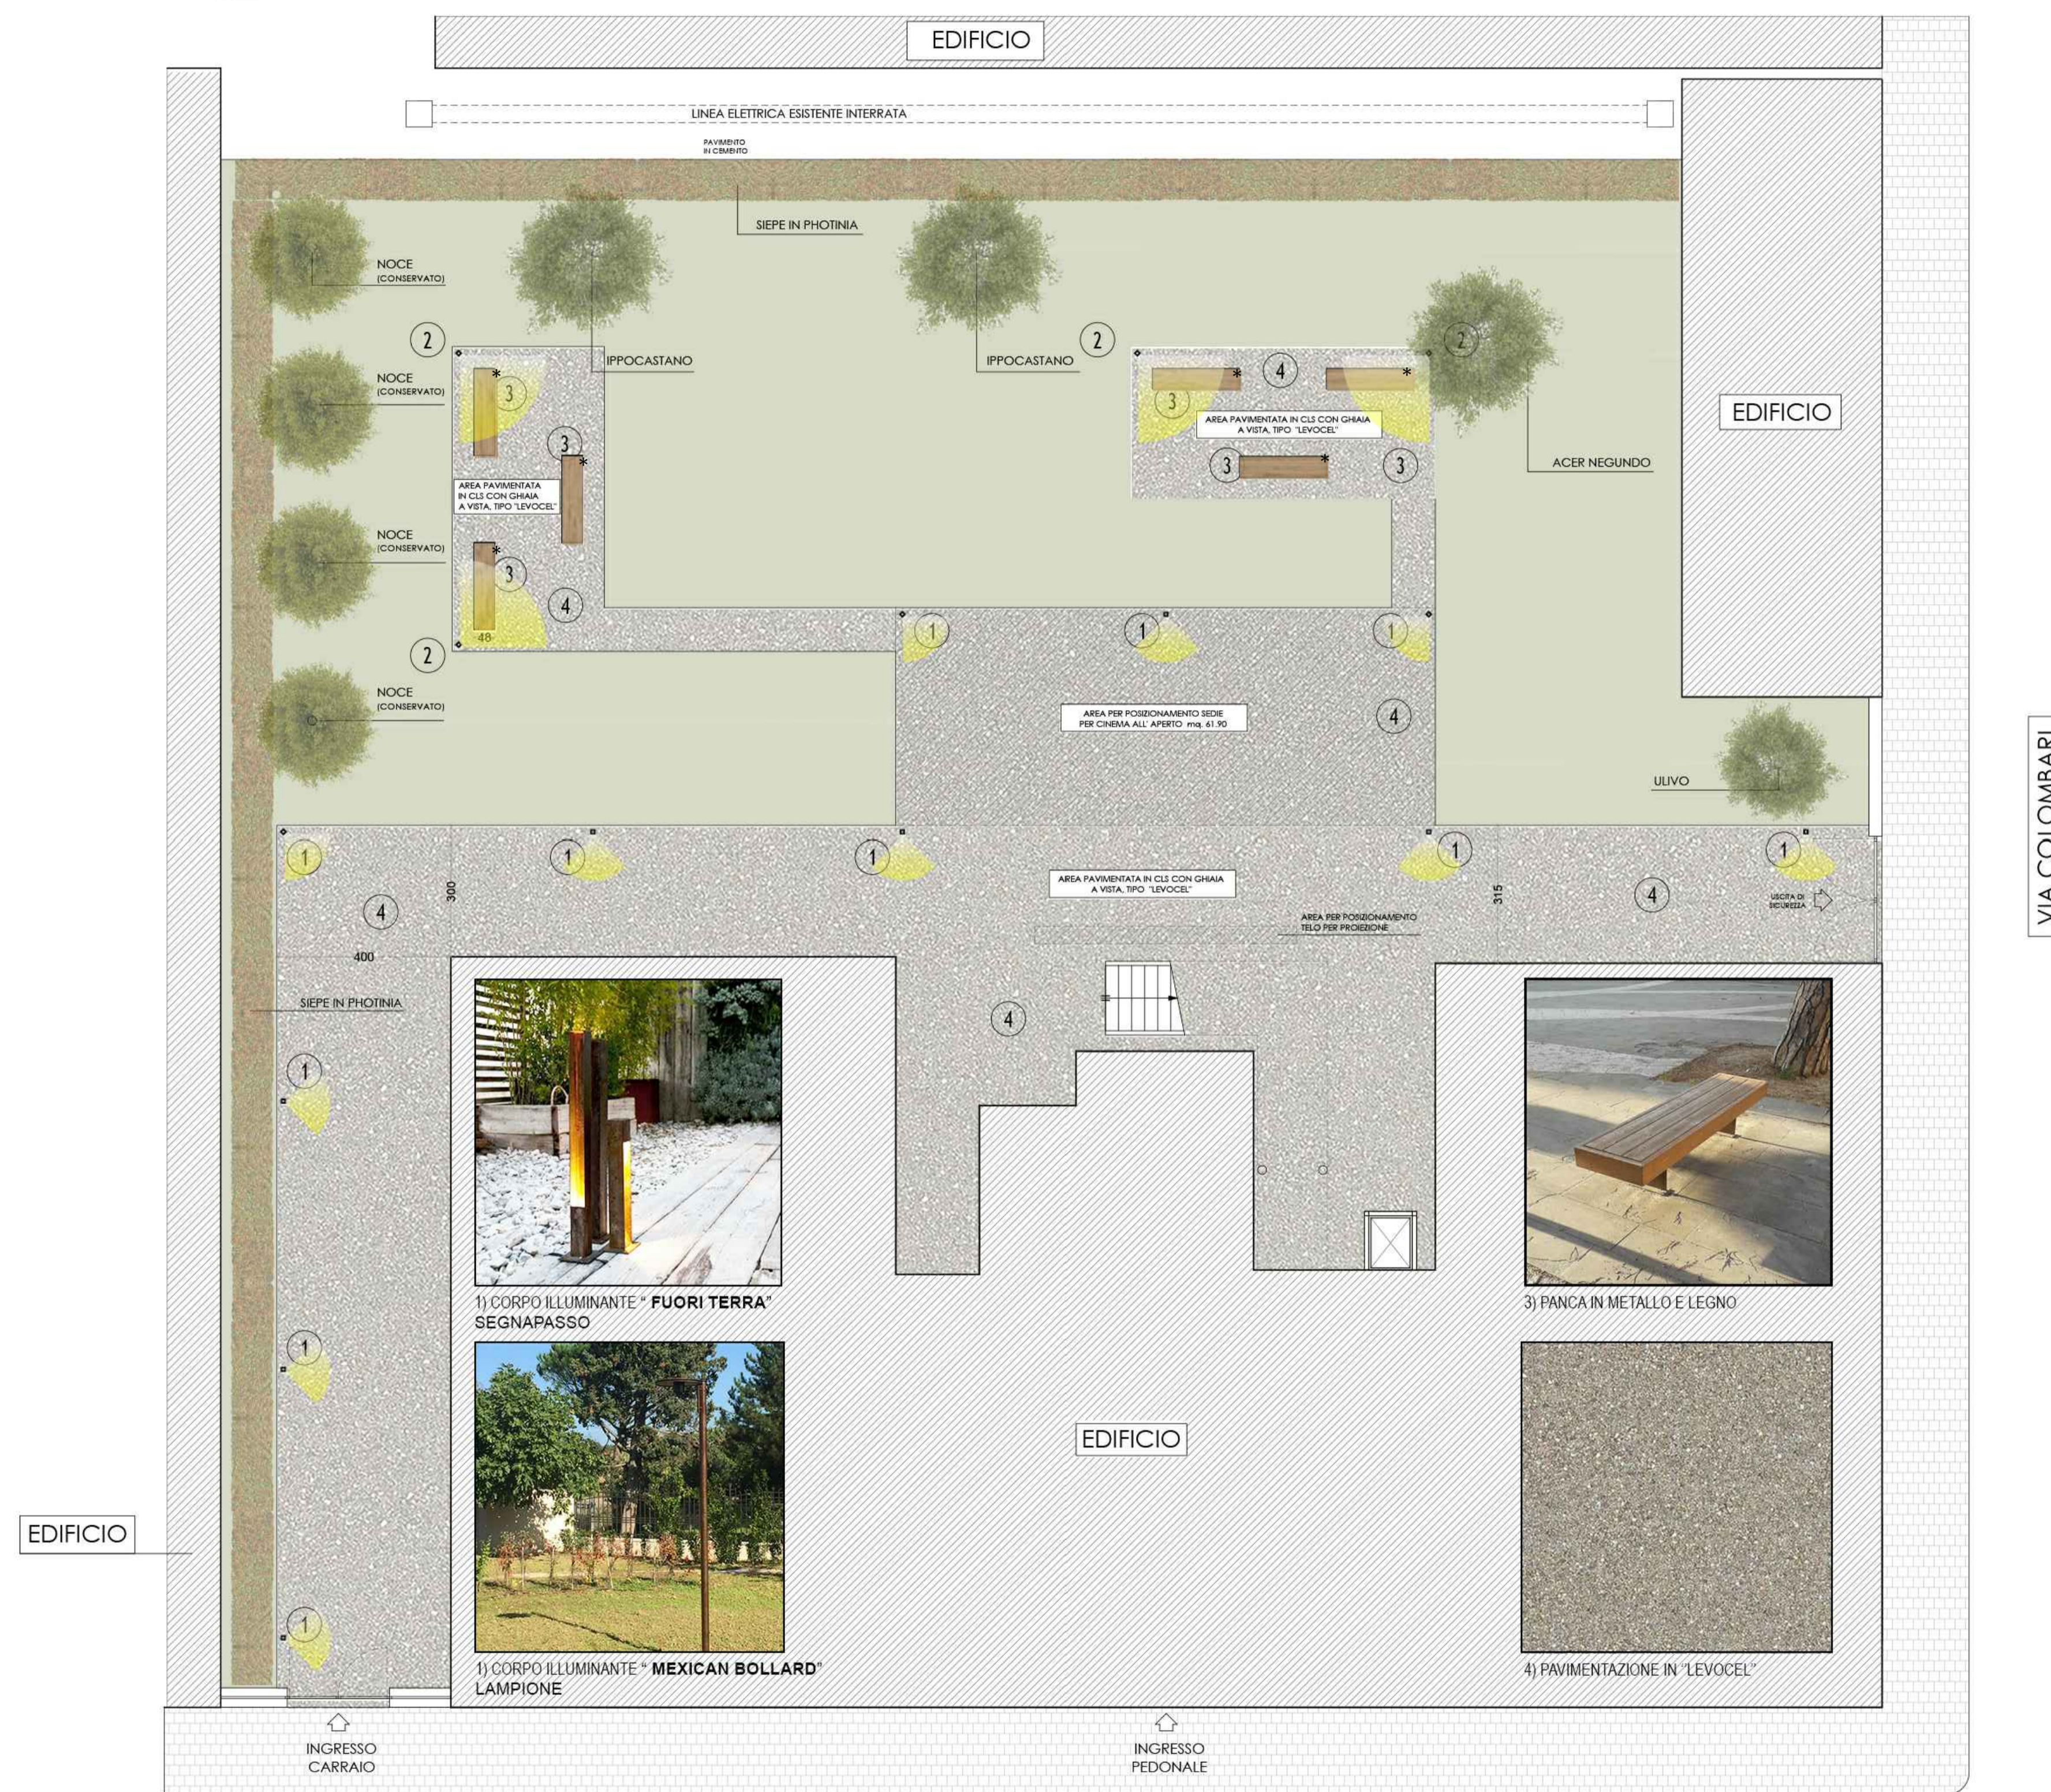

PIANTA STATO DI PROGETTO

VIA PASCOLI

VIA COLOMBARI